



כלל התכניות בכפוף למקרא והערות כלליות, ראה גליון 01
 שם הפרויקט: בני עיש פרשקובסקי
 מס' הפרויקט: 04-372

שם הגליון: מבנה 2 - דירה 11
 מס' הגליון: H18M-42

גוש 4992 חלקה 16 בניין מס' 2
 טיפוס H18M מגרש 2041


מהדורה 1 תאריך 01.06.26 קנה מידה 1:50

מחיר מטרה

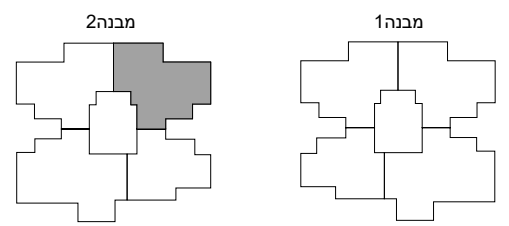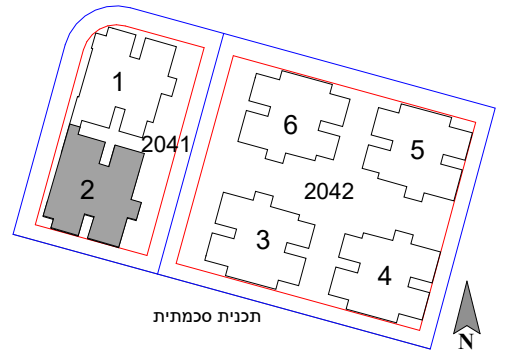

4	3C-16	5C-17	6A-PH-18	
3	3C-12	5C-13	4A*-14	4A-15
2	3C-8	5C-9	4A*-10	4A-11
1	3C-4	5C-5	4A*-6	4A-7
00	5A-GAN1		5B-GAN-2	3A-GAN-3
01				

חתך סכמתי

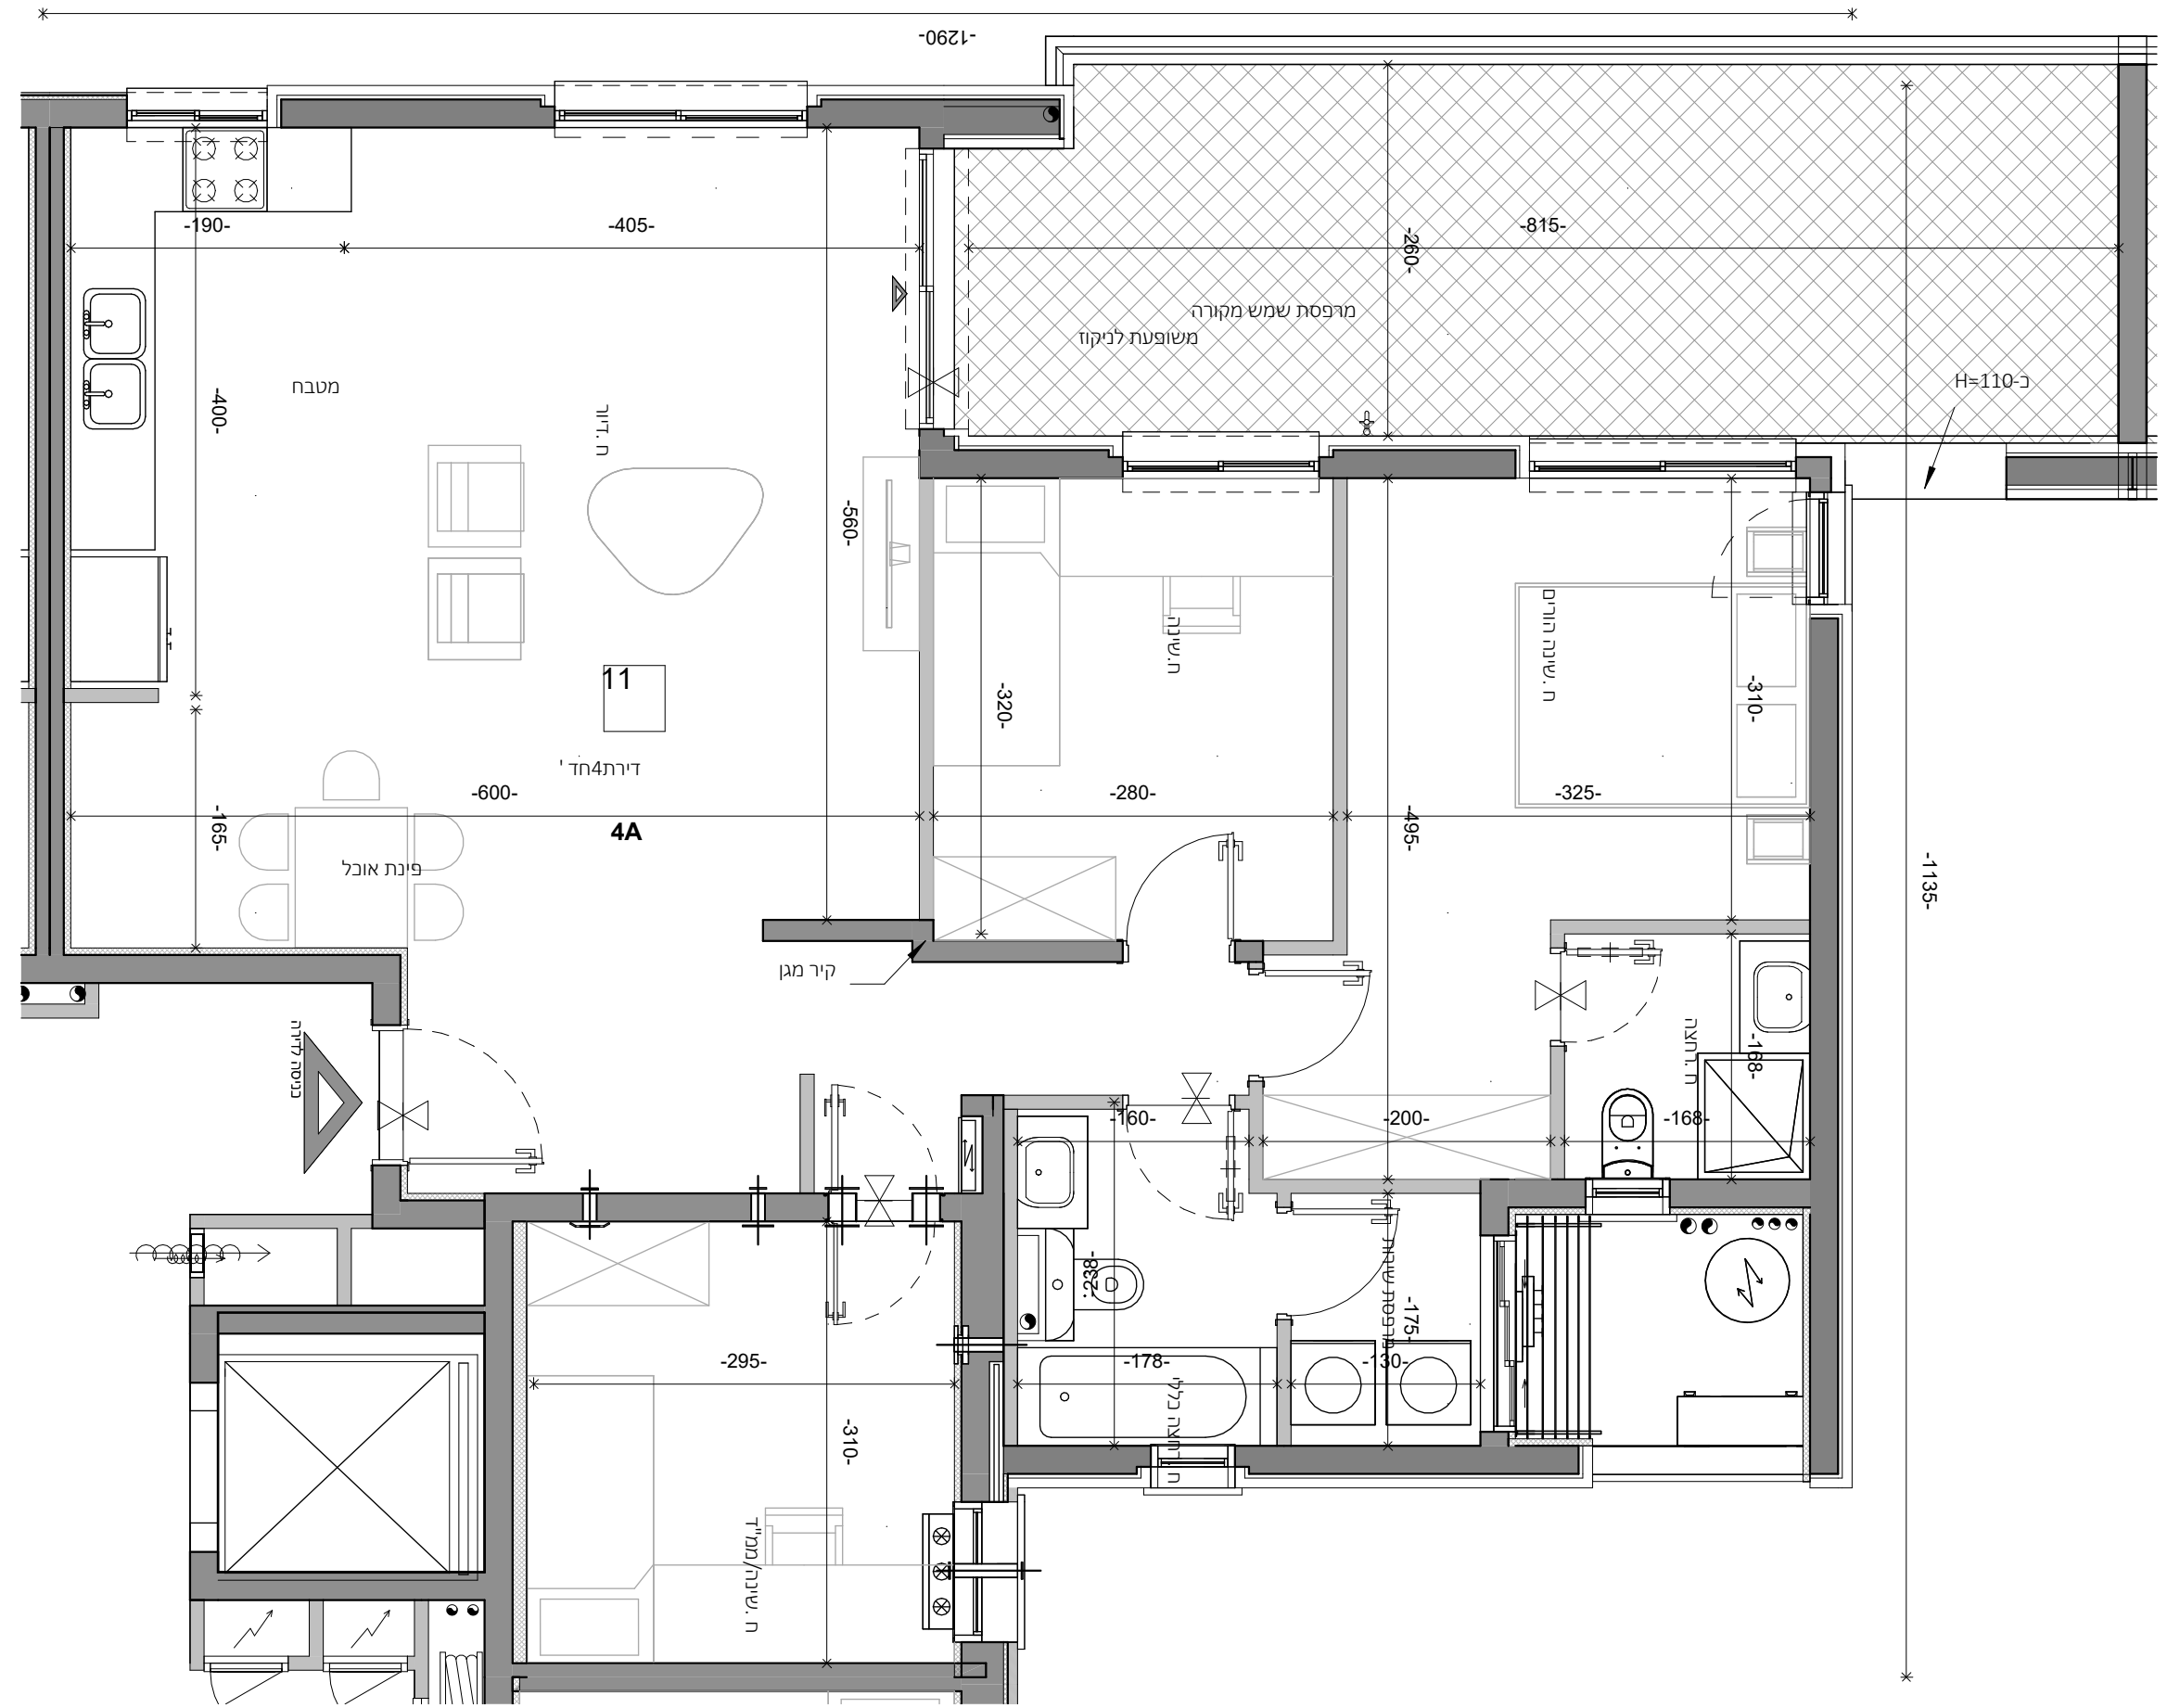

חתימת הרוכש _____
 חתימת החברה _____

