

כלל התכניות בכפוף למקרא והערות כלליות, ראה גליון 01

שם הפרויקט: בני עיש פרשקובסקי

04-372

בני עיש פרשקובסקי

שם הגליון: מס' הגליון:

H18M-48


מבנה 2 - דירה 17

גוש 4992 חלקה 16 בנין מס' 2


מגרש 2041 טיפוס H18M

מהדורה 1 תאריך 01.06.26 קנה מידה 1:50


מחיר מטרה

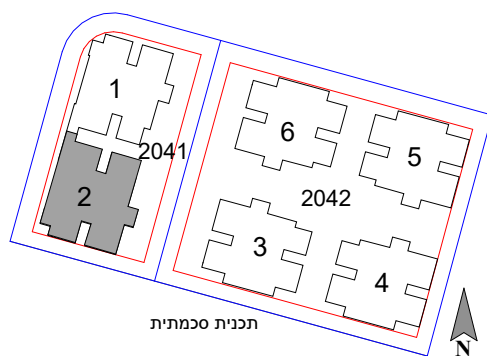

תכנית סכמתית

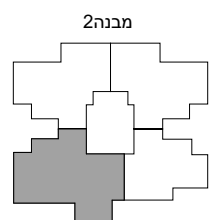

מבנה 2

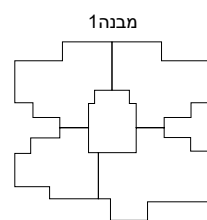

מבנה 1

4	3C-16	5C-17	6A-PH-18	
3	3C-12	5C-13	4A*-14	4A-15
2	3C-8	5C-9	4A*-10	4A-11
1	3C-4	5C-5	4A*-6	4A-7
00	5A-GAN1		5B-GAN-2	3A-GAN-3
01				


חצר סכמתי

חתימת הרובש _____ חתימת החברה _____

חתימת הרובש _____



1225

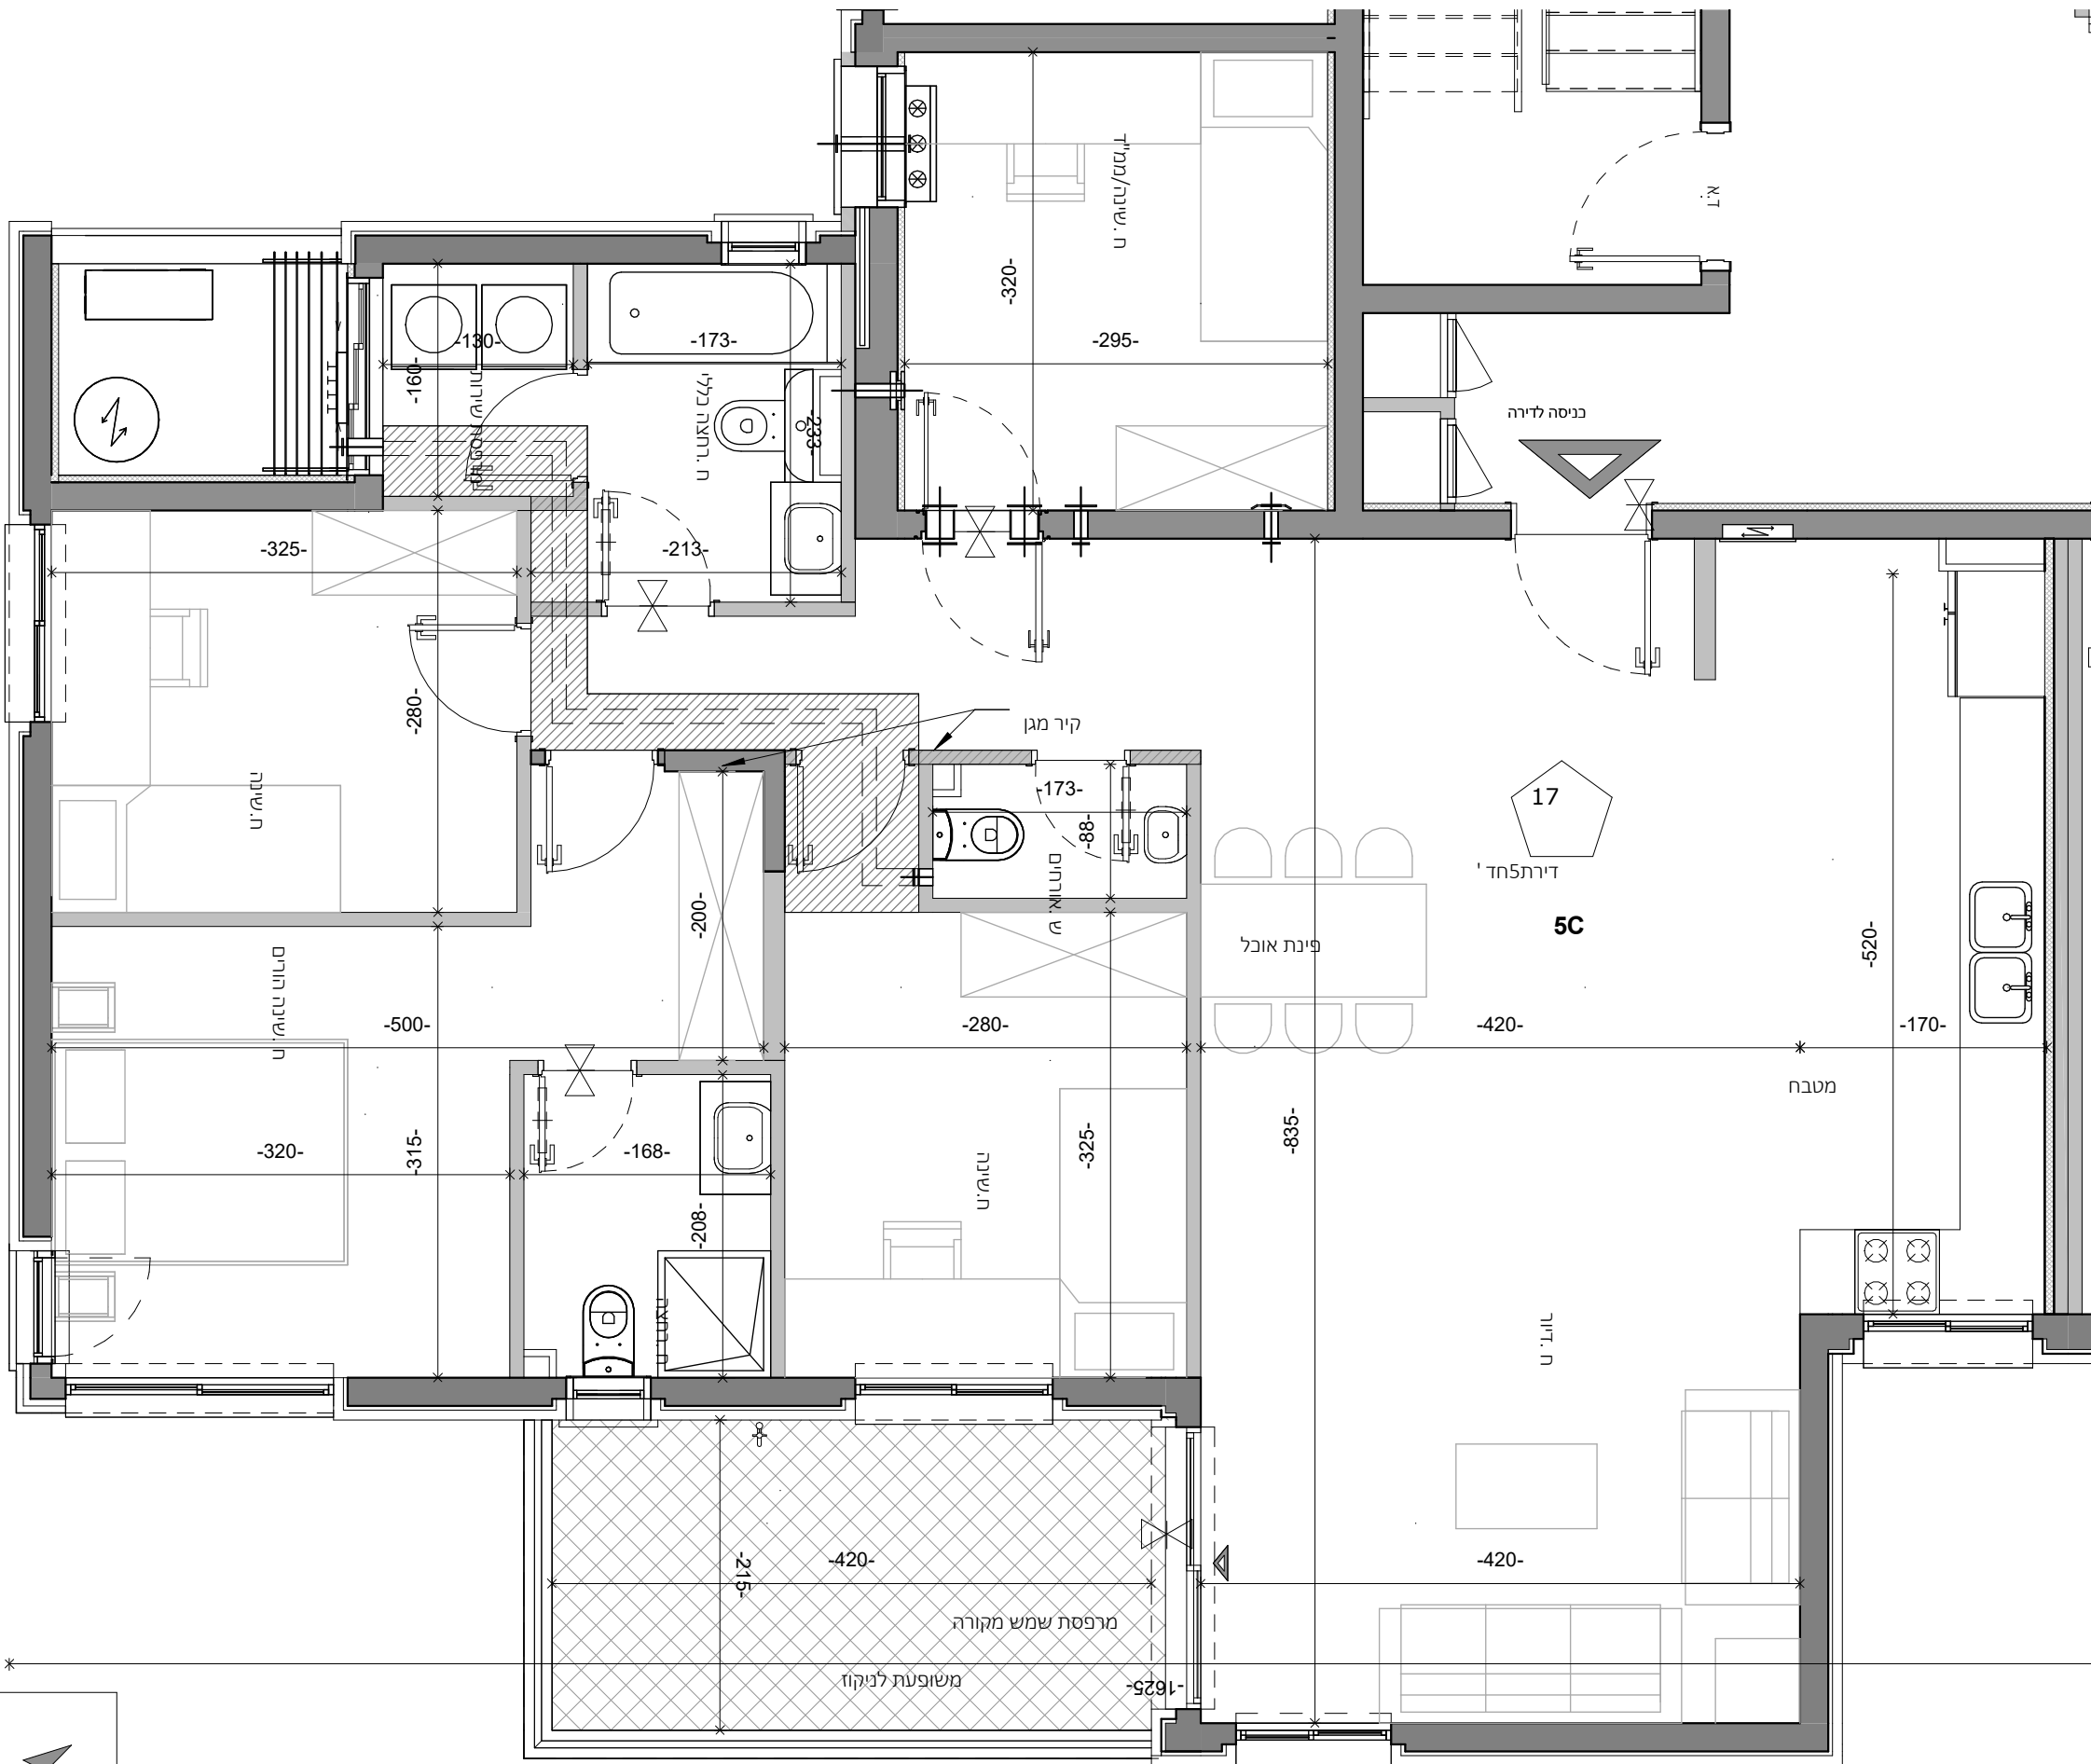

מבנה מס' 2