



כלל התכניות בכפוף למקרא והערות כלליות, ראה גליון 01  
 שם הפרויקט: בני עיש פרשקובסקי

04-372 מס' הגליון: בני עיש פרשקובסקי  
 מס' הגליון: H18M-37

מבנה-2 דירה 6  
 גוש 4992 חלקה 16 בנין מס' 2  
 מגרש 2041 טיפוס H18M


מהדורה 1 תאריך 01.06.26 קנה מידה 1:50

מחיר מטרה

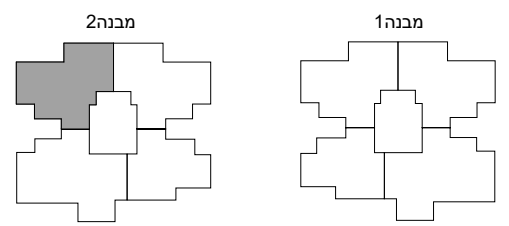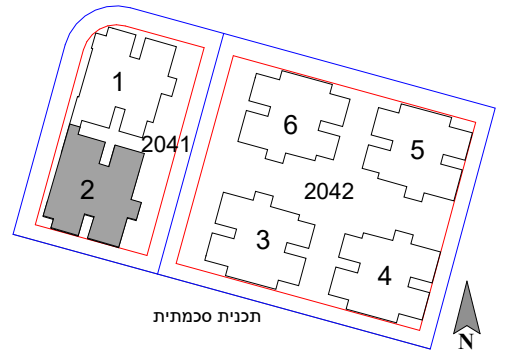

4	3C-16	5C-17	6A-PH-18	
3	3C-12	5C-13	4A*-14	4A-15
2	3C-8	5C-9	4A*-10	4A-11
1	3C-4	5C-5	4A*-6	4A-7
00		5A-GAN-1	5B-GAN-2	3A-GAN-3
01				

חתך סכמתי

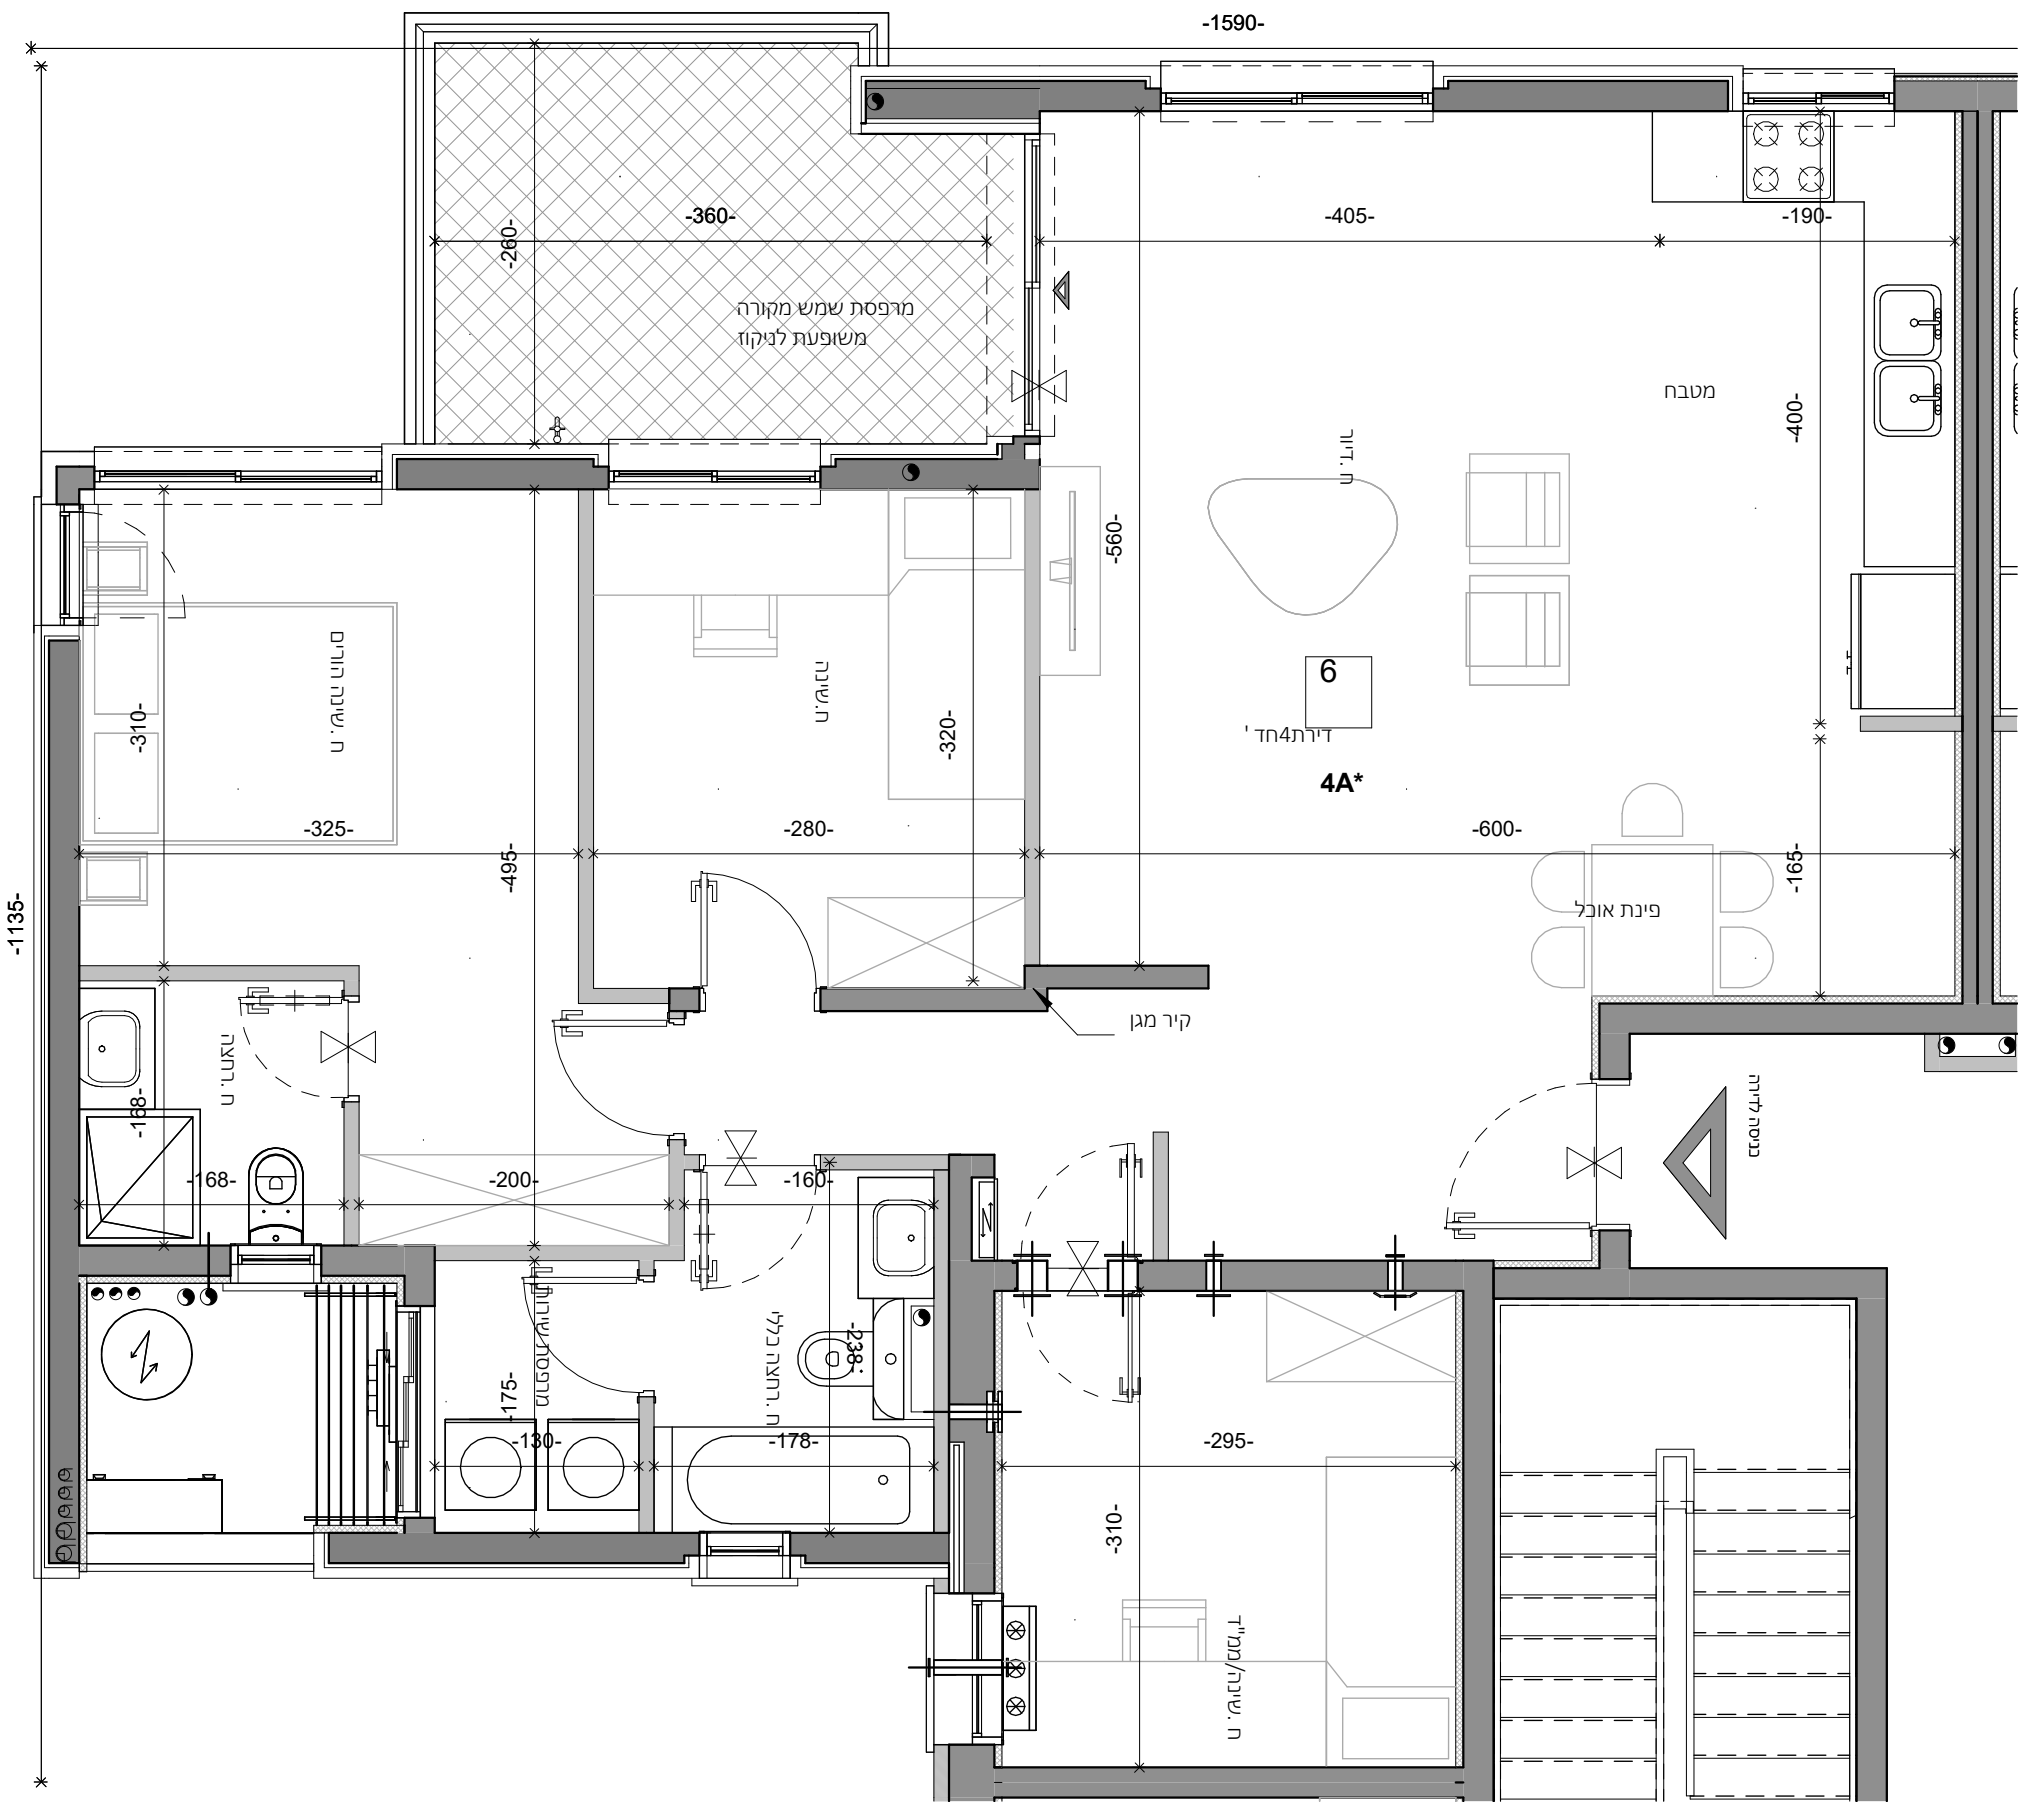

חתימת הרובש \_\_\_\_\_ חתימת החברה \_\_\_\_\_  
 חתימת הרובש \_\_\_\_\_ חתימת החברה \_\_\_\_\_

