

כלל התכניות בכפוף למקרא והערות כלליות, ראה גליון 01  
 שם הפרויקט: בני עיש פרשקובסקי






04-372 מס' הגליון: בני עיש פרשקובסקי  
 מס' הגליון: בני עיש פרשקובסקי

H15M-46 מבנה +5-3 דירה 8

גוש 4992 חלקה 16 בנין מס' 5+3 טיפוס מגרש 2042

מהדורה 1 תאריך 01.06.26 קנה מידה 1:50

מחיר מטרה

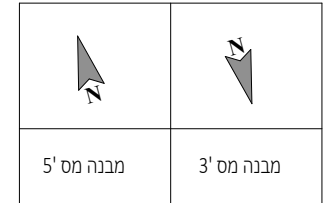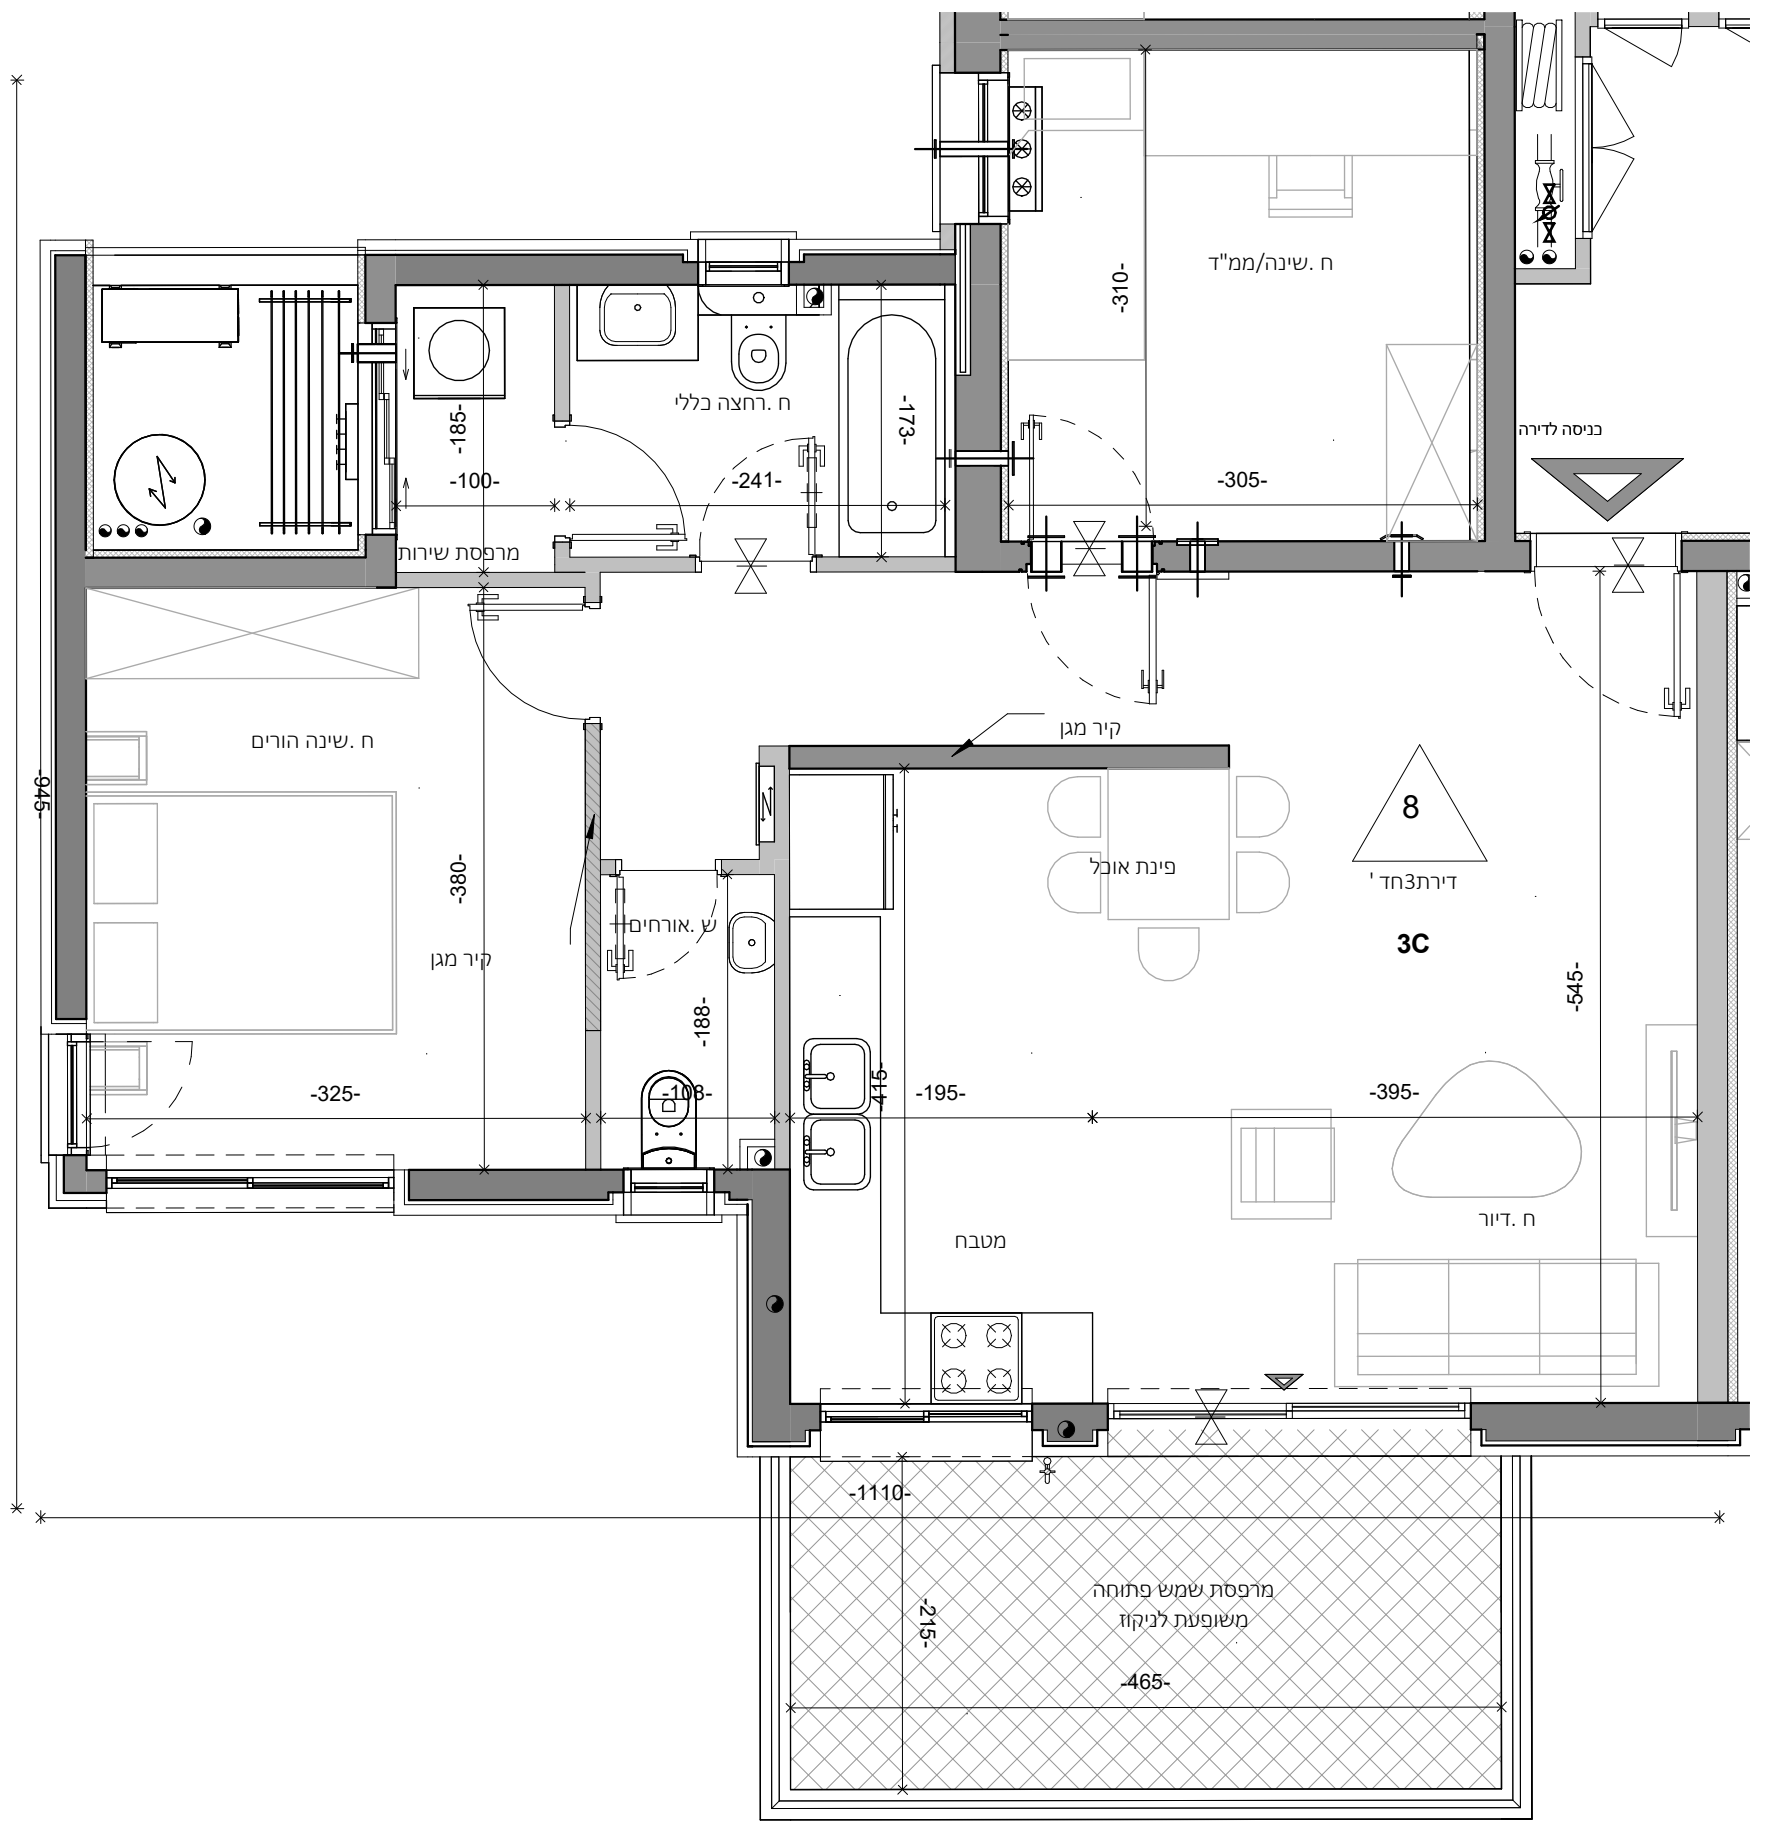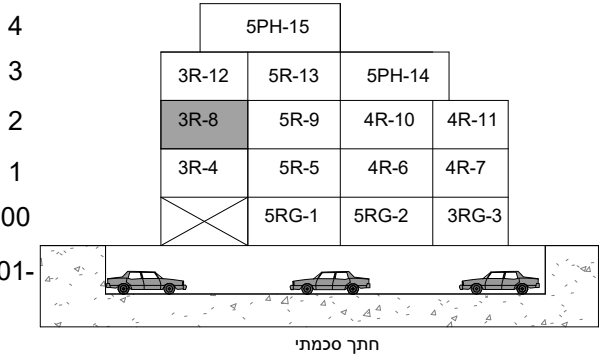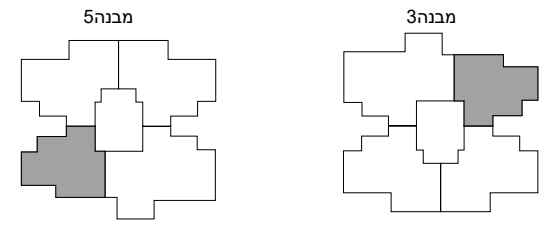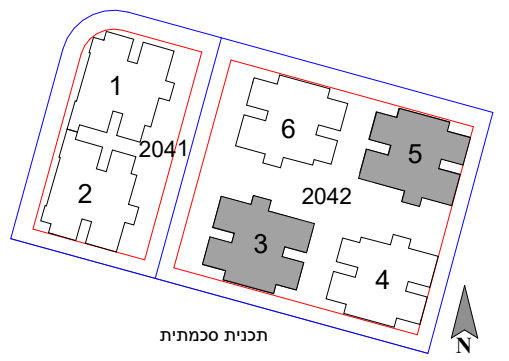

חתימת הרוכש \_\_\_\_\_ חתימת החברה \_\_\_\_\_  
 חתימת הרוכש \_\_\_\_\_ חתימת החברה \_\_\_\_\_

