

כלל התכניות בכפוף למקרא והערות כלליות, ראה גליון 01
שם הפרויקט: בני עיש פרשקובסקי


04-372 שם הגליון: בני עיש פרשקובסקי
מס' הגליון: 01

H15M-36 מבנה 3 - דירה 1



גוש 4992 חלקה 16 בניין מס' 3
מגרש 2042 טיפוס H15M

מהדורה 1 תאריך 01.06.26 קנה מידה 1:50

מחיר מטרה

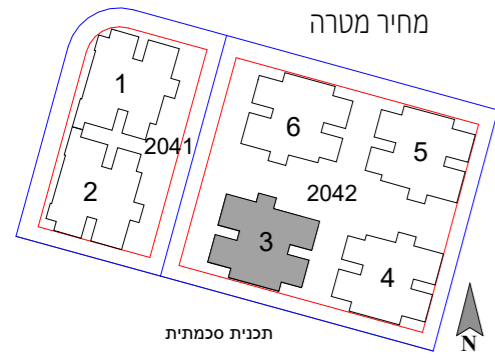


תכנית סכמתית

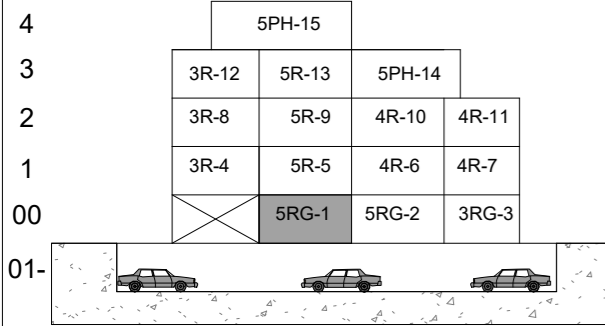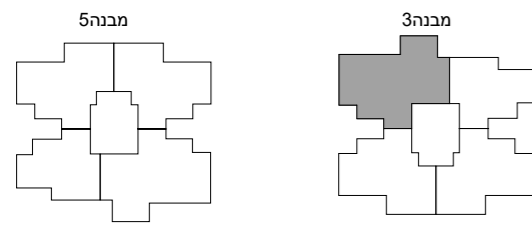

חתימת סכמתית

חתימת הרוכש _____ חתימת החברה _____
חתימת הרוכש _____ חתימת החברה _____

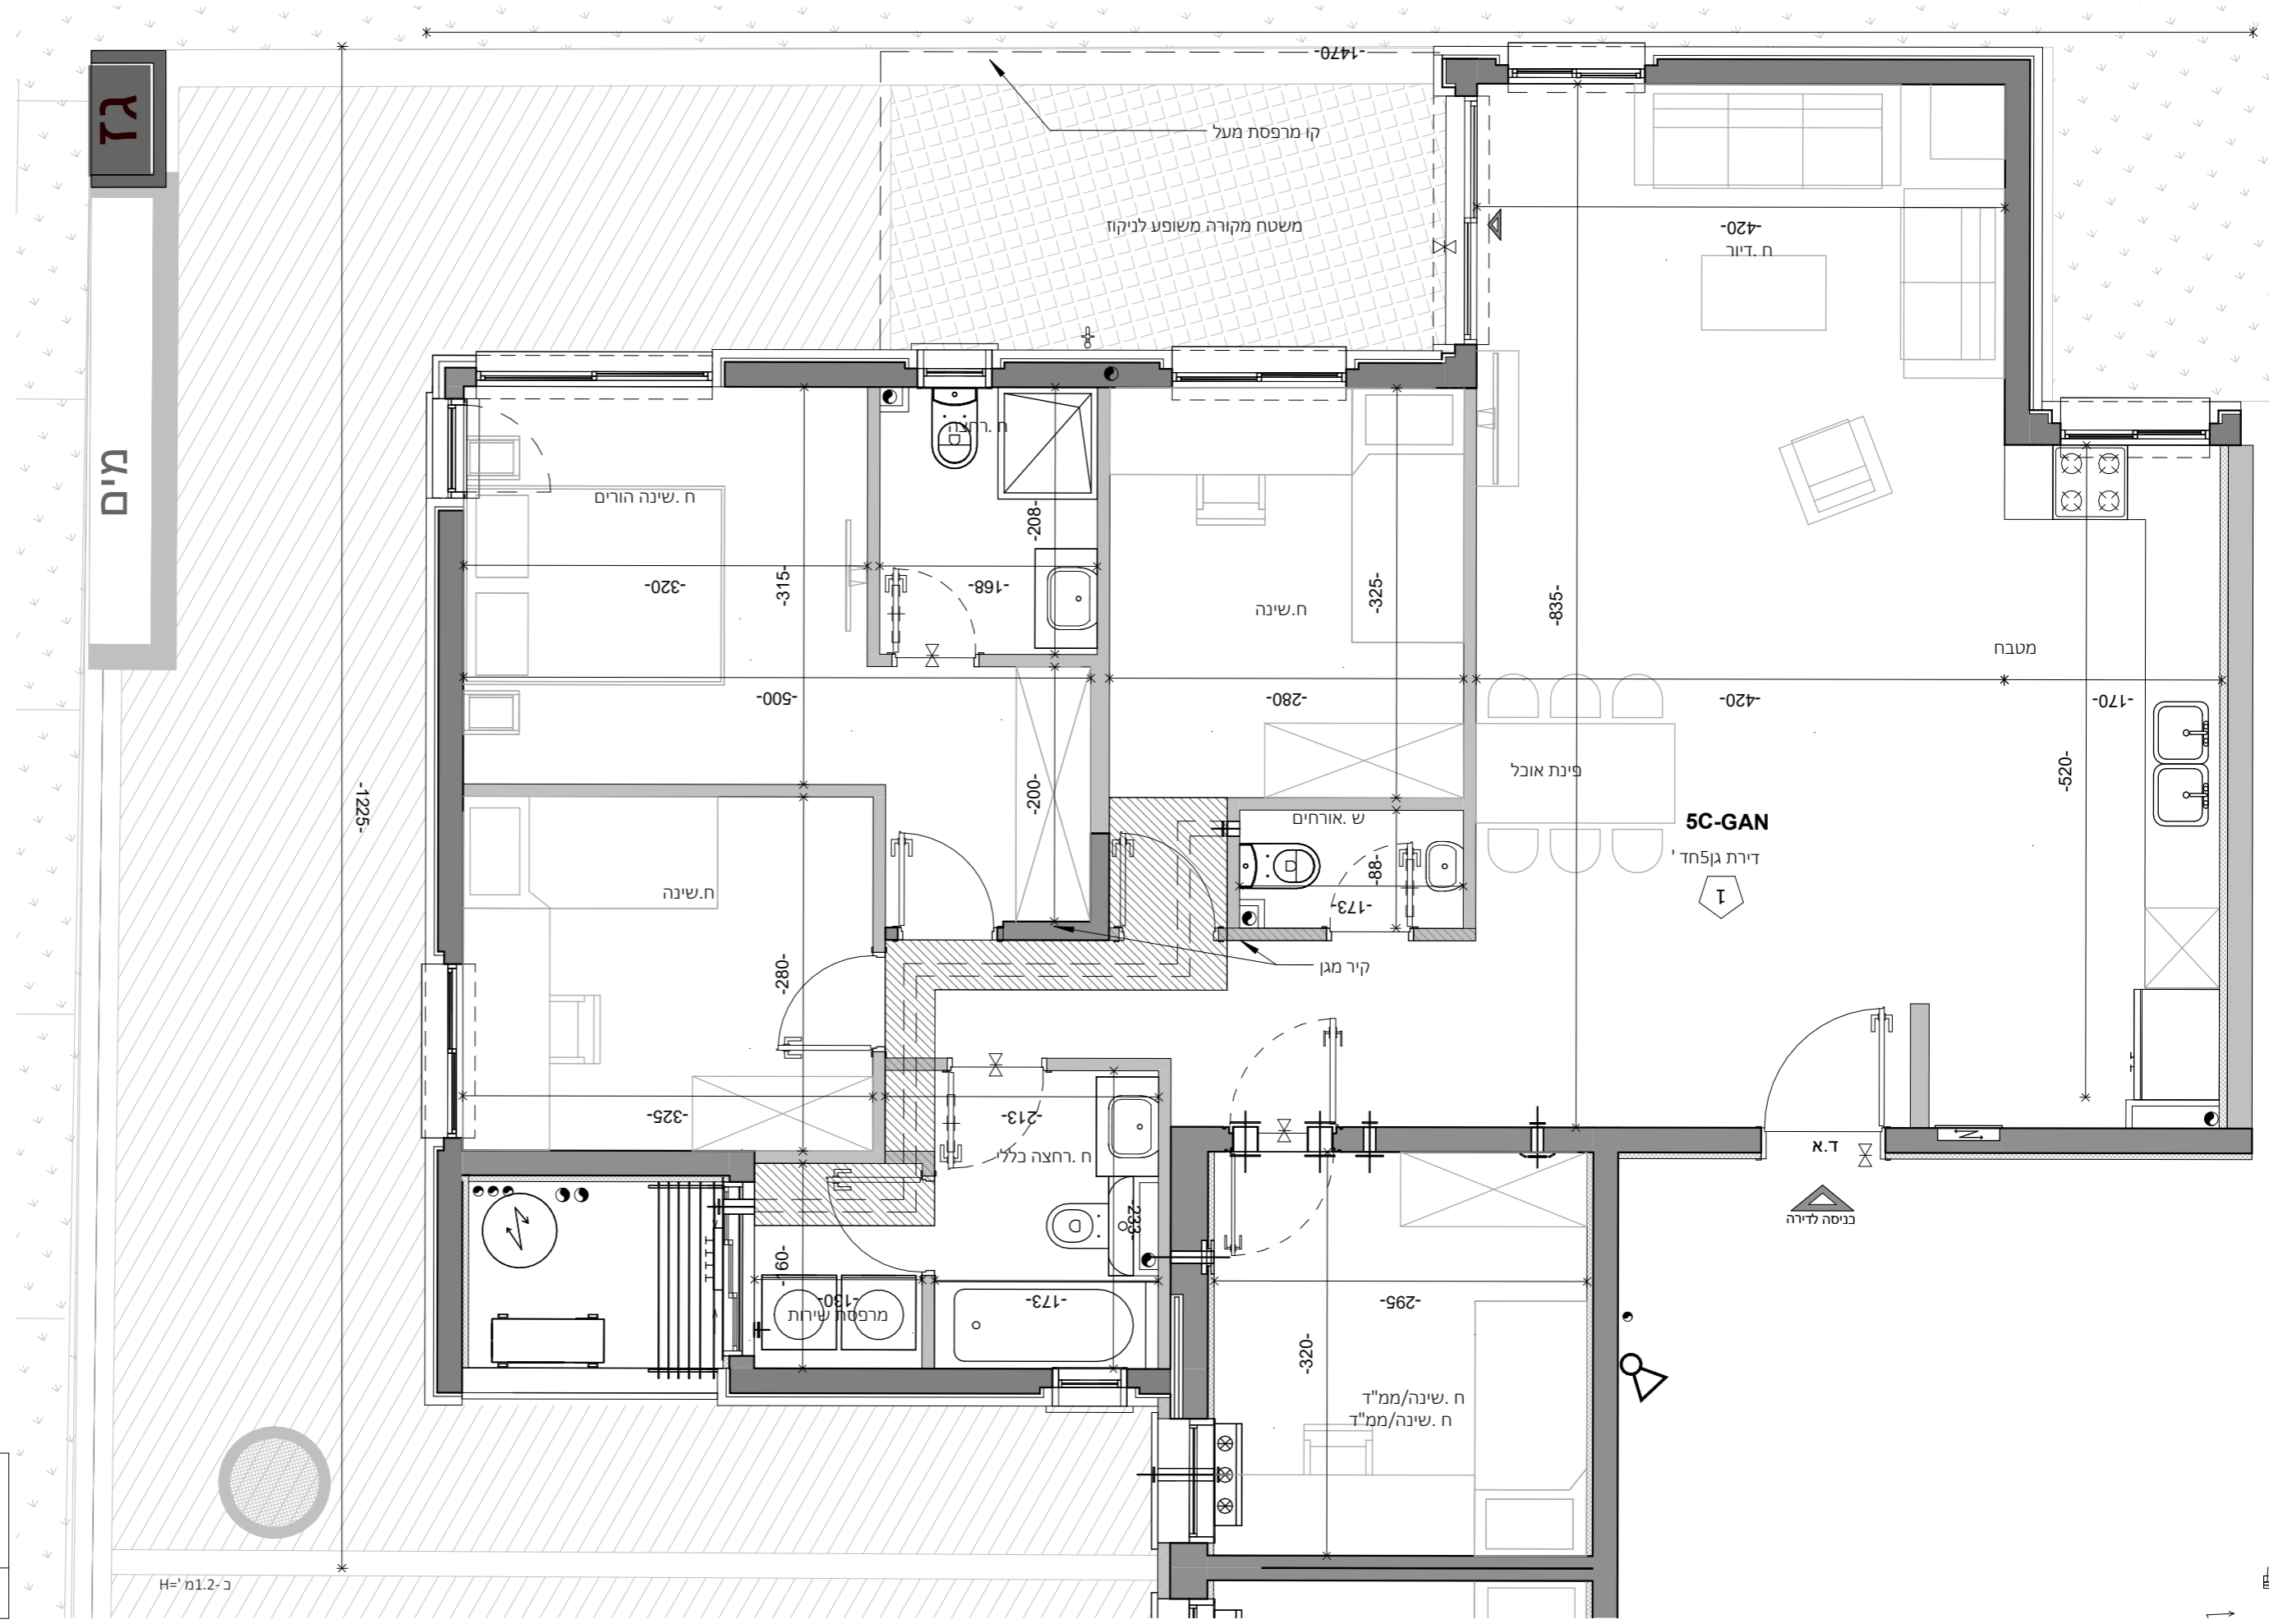

גז
מים

כ-1.2 מ' H