






כלל התכניות בכפוף למקרא והערות כלליות, ראה גליון 01
 שם הפרויקט: בני עיש פרשקובסקי

מס' הגליון: 04-372
 מס' הגליון: H15-23

מבנה 4+6-דירה 10
 גוש 4992 חלקה 16 בנין מס' 4+6
 טיפוס H15 מגרש 2042

מהדורה 1 תאריך 01.06.26 קנה מידה 1:50

מחיר מטרה

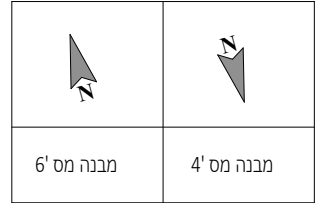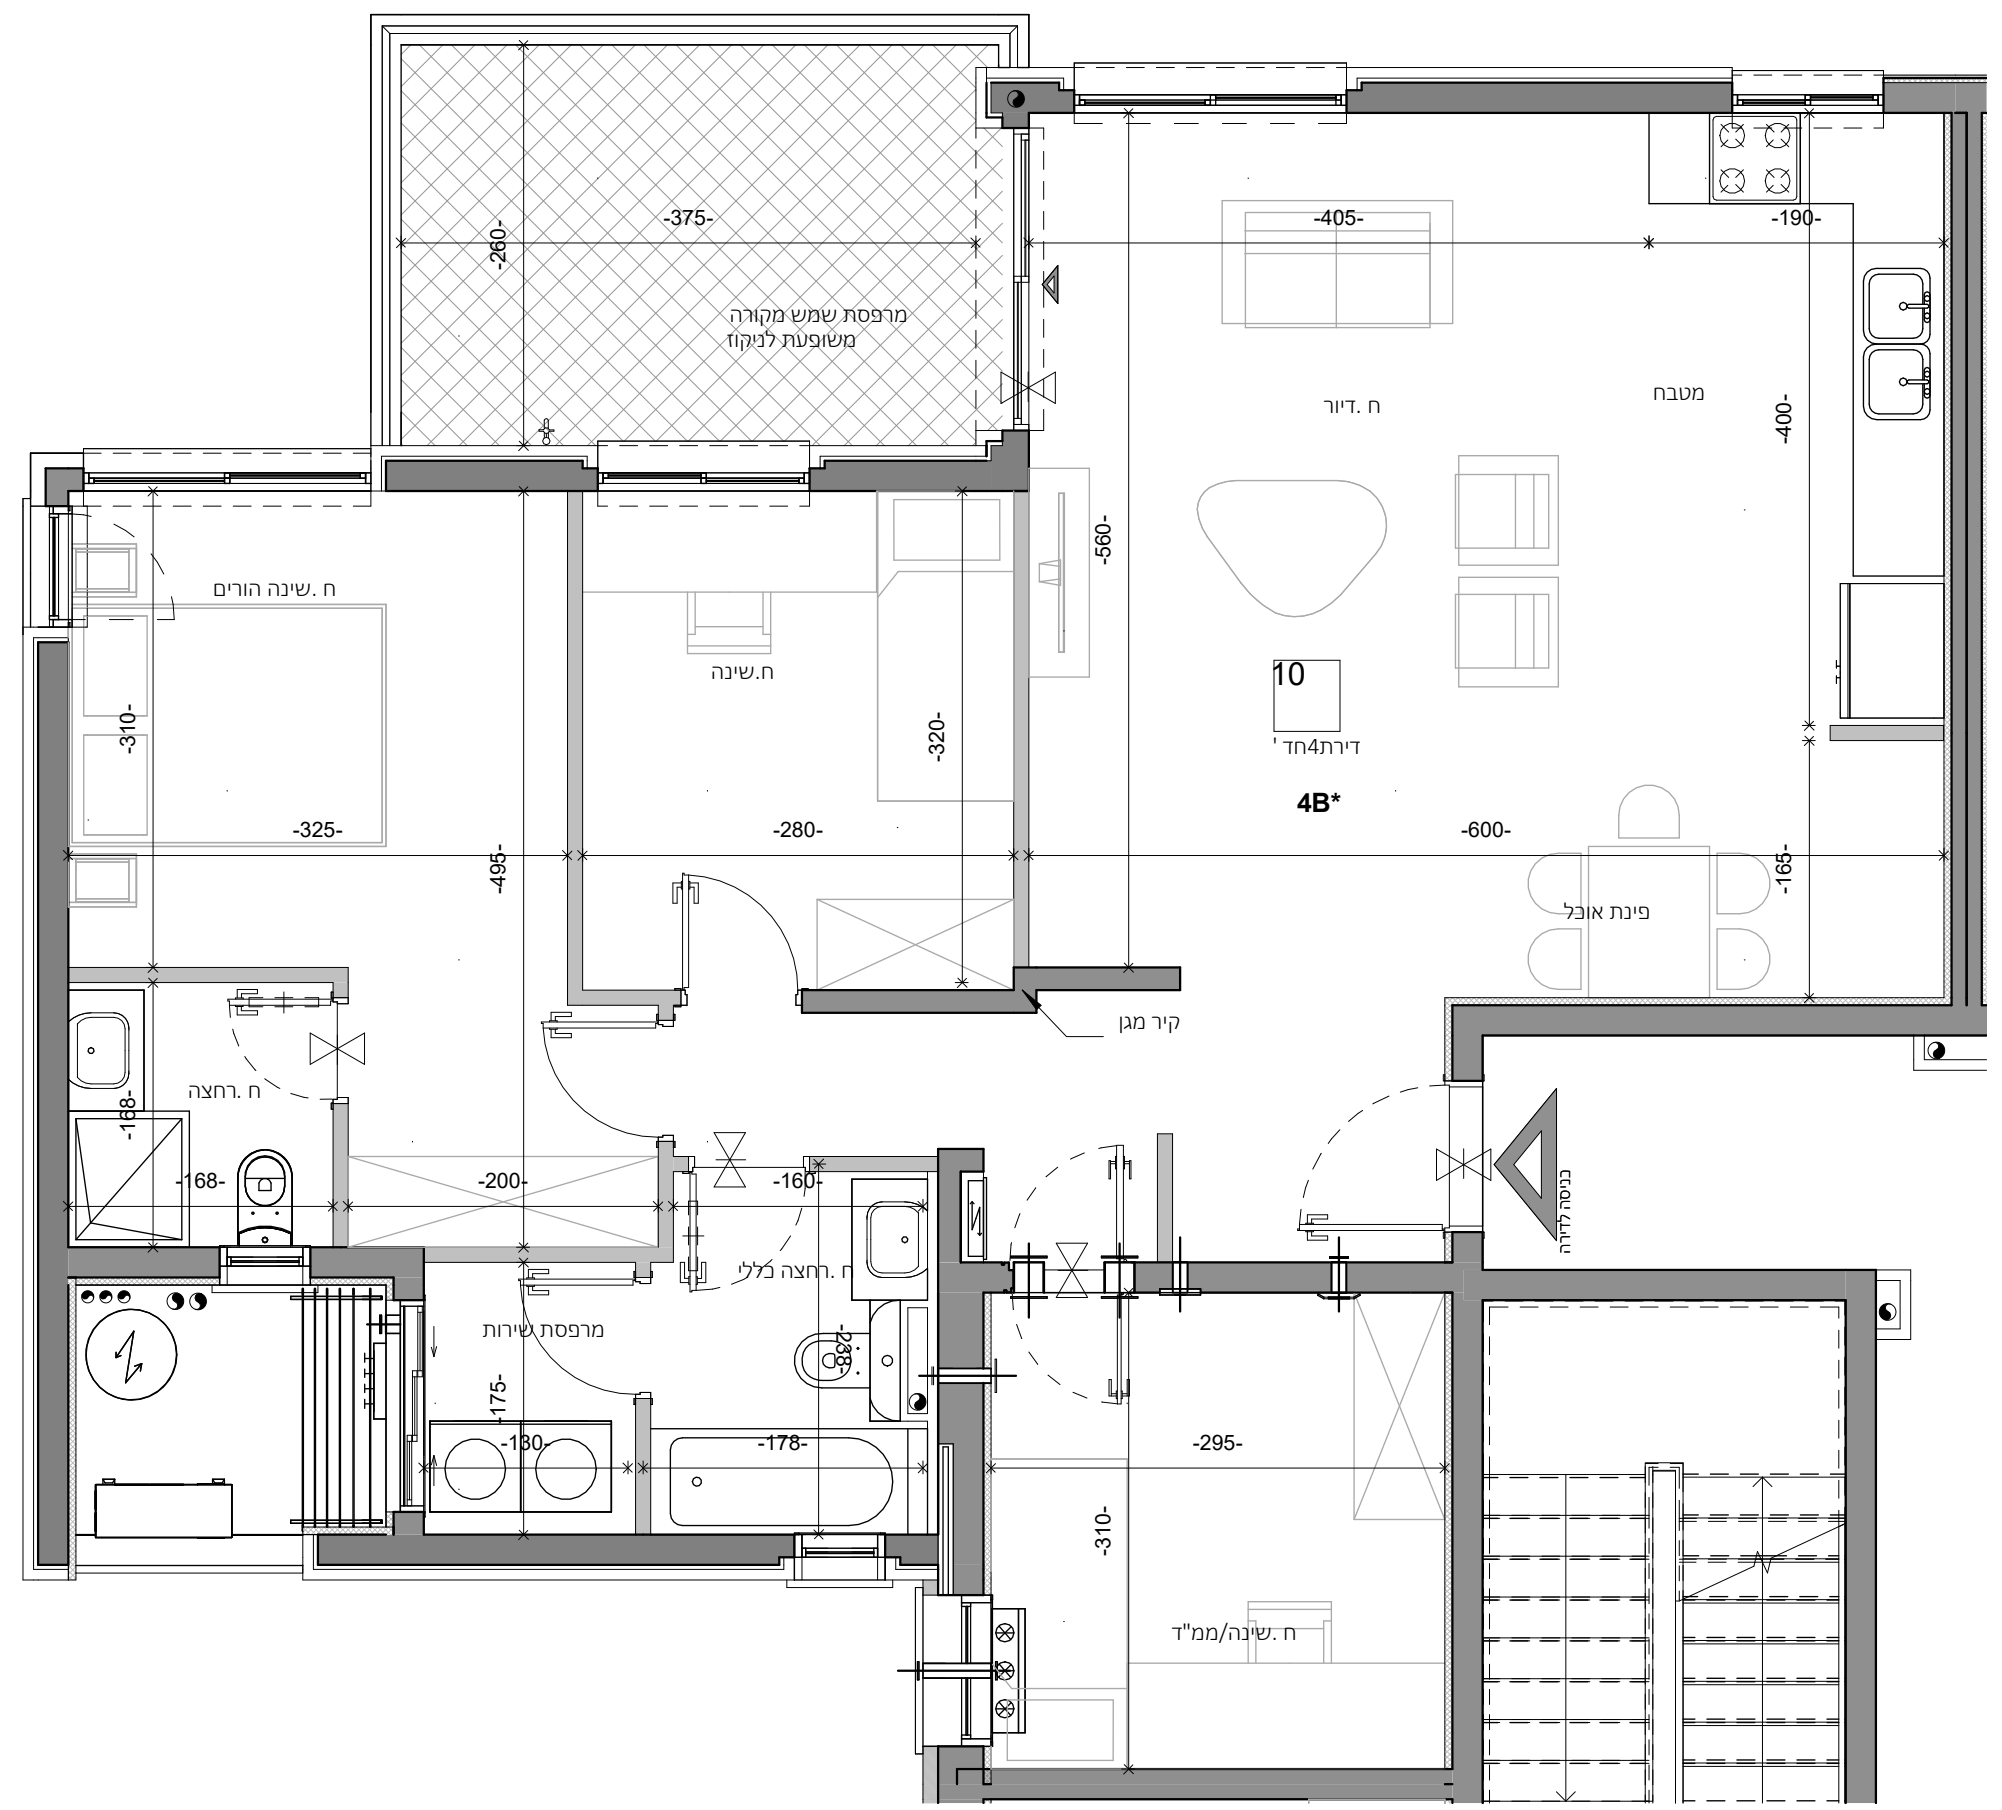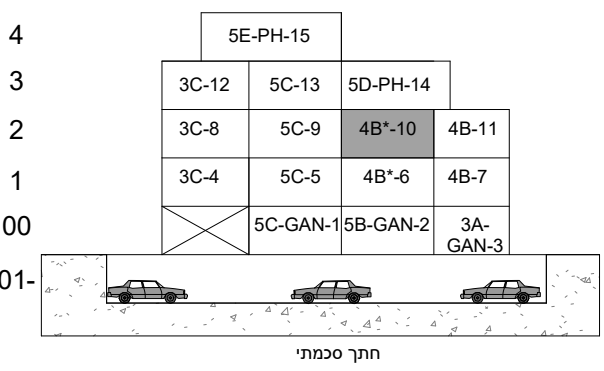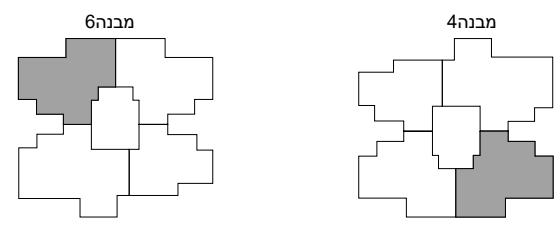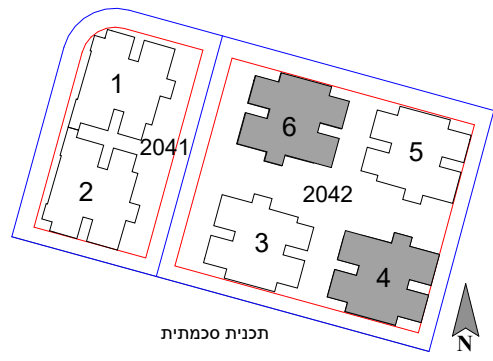

חתימת הרובש _____
 חתימת החברה _____