



כלל התכניות בכפוף למקרא והערות כלליות, ראה גליון 01
 שם הפרויקט: בני עיש פרשקובסקי

04-372 מס' הגליון: בני עיש פרשקובסקי
 מס' הגליון: H15-24



מבנה 4+6-דירה 11
 גוש 4992 חלקה 16 בניין מס' 6
 מגרש 2042 טיפוס H15

מהדורה 1 תאריך 01.06.26 קנה מידה 1:50

מחיר מטרה

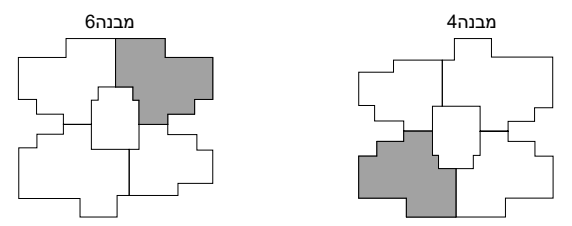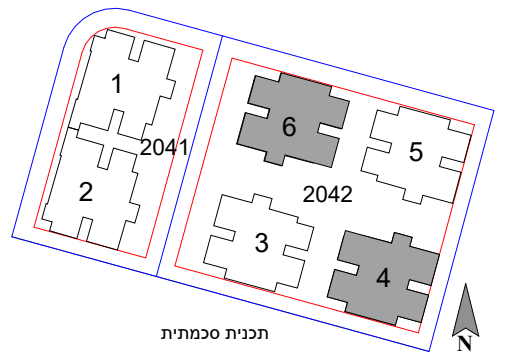

4	5E-PH-15		
3	3C-12	5C-13	5D-PH-14
2	3C-8	5C-9	4B*-10 4B-11
1	3C-4	5C-5	4B*-6 4B-7
00	5C-GAN-1 5B-GAN-2		3A-GAN-3
01	חתך סכמתי		

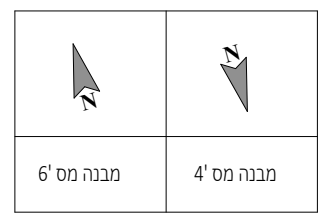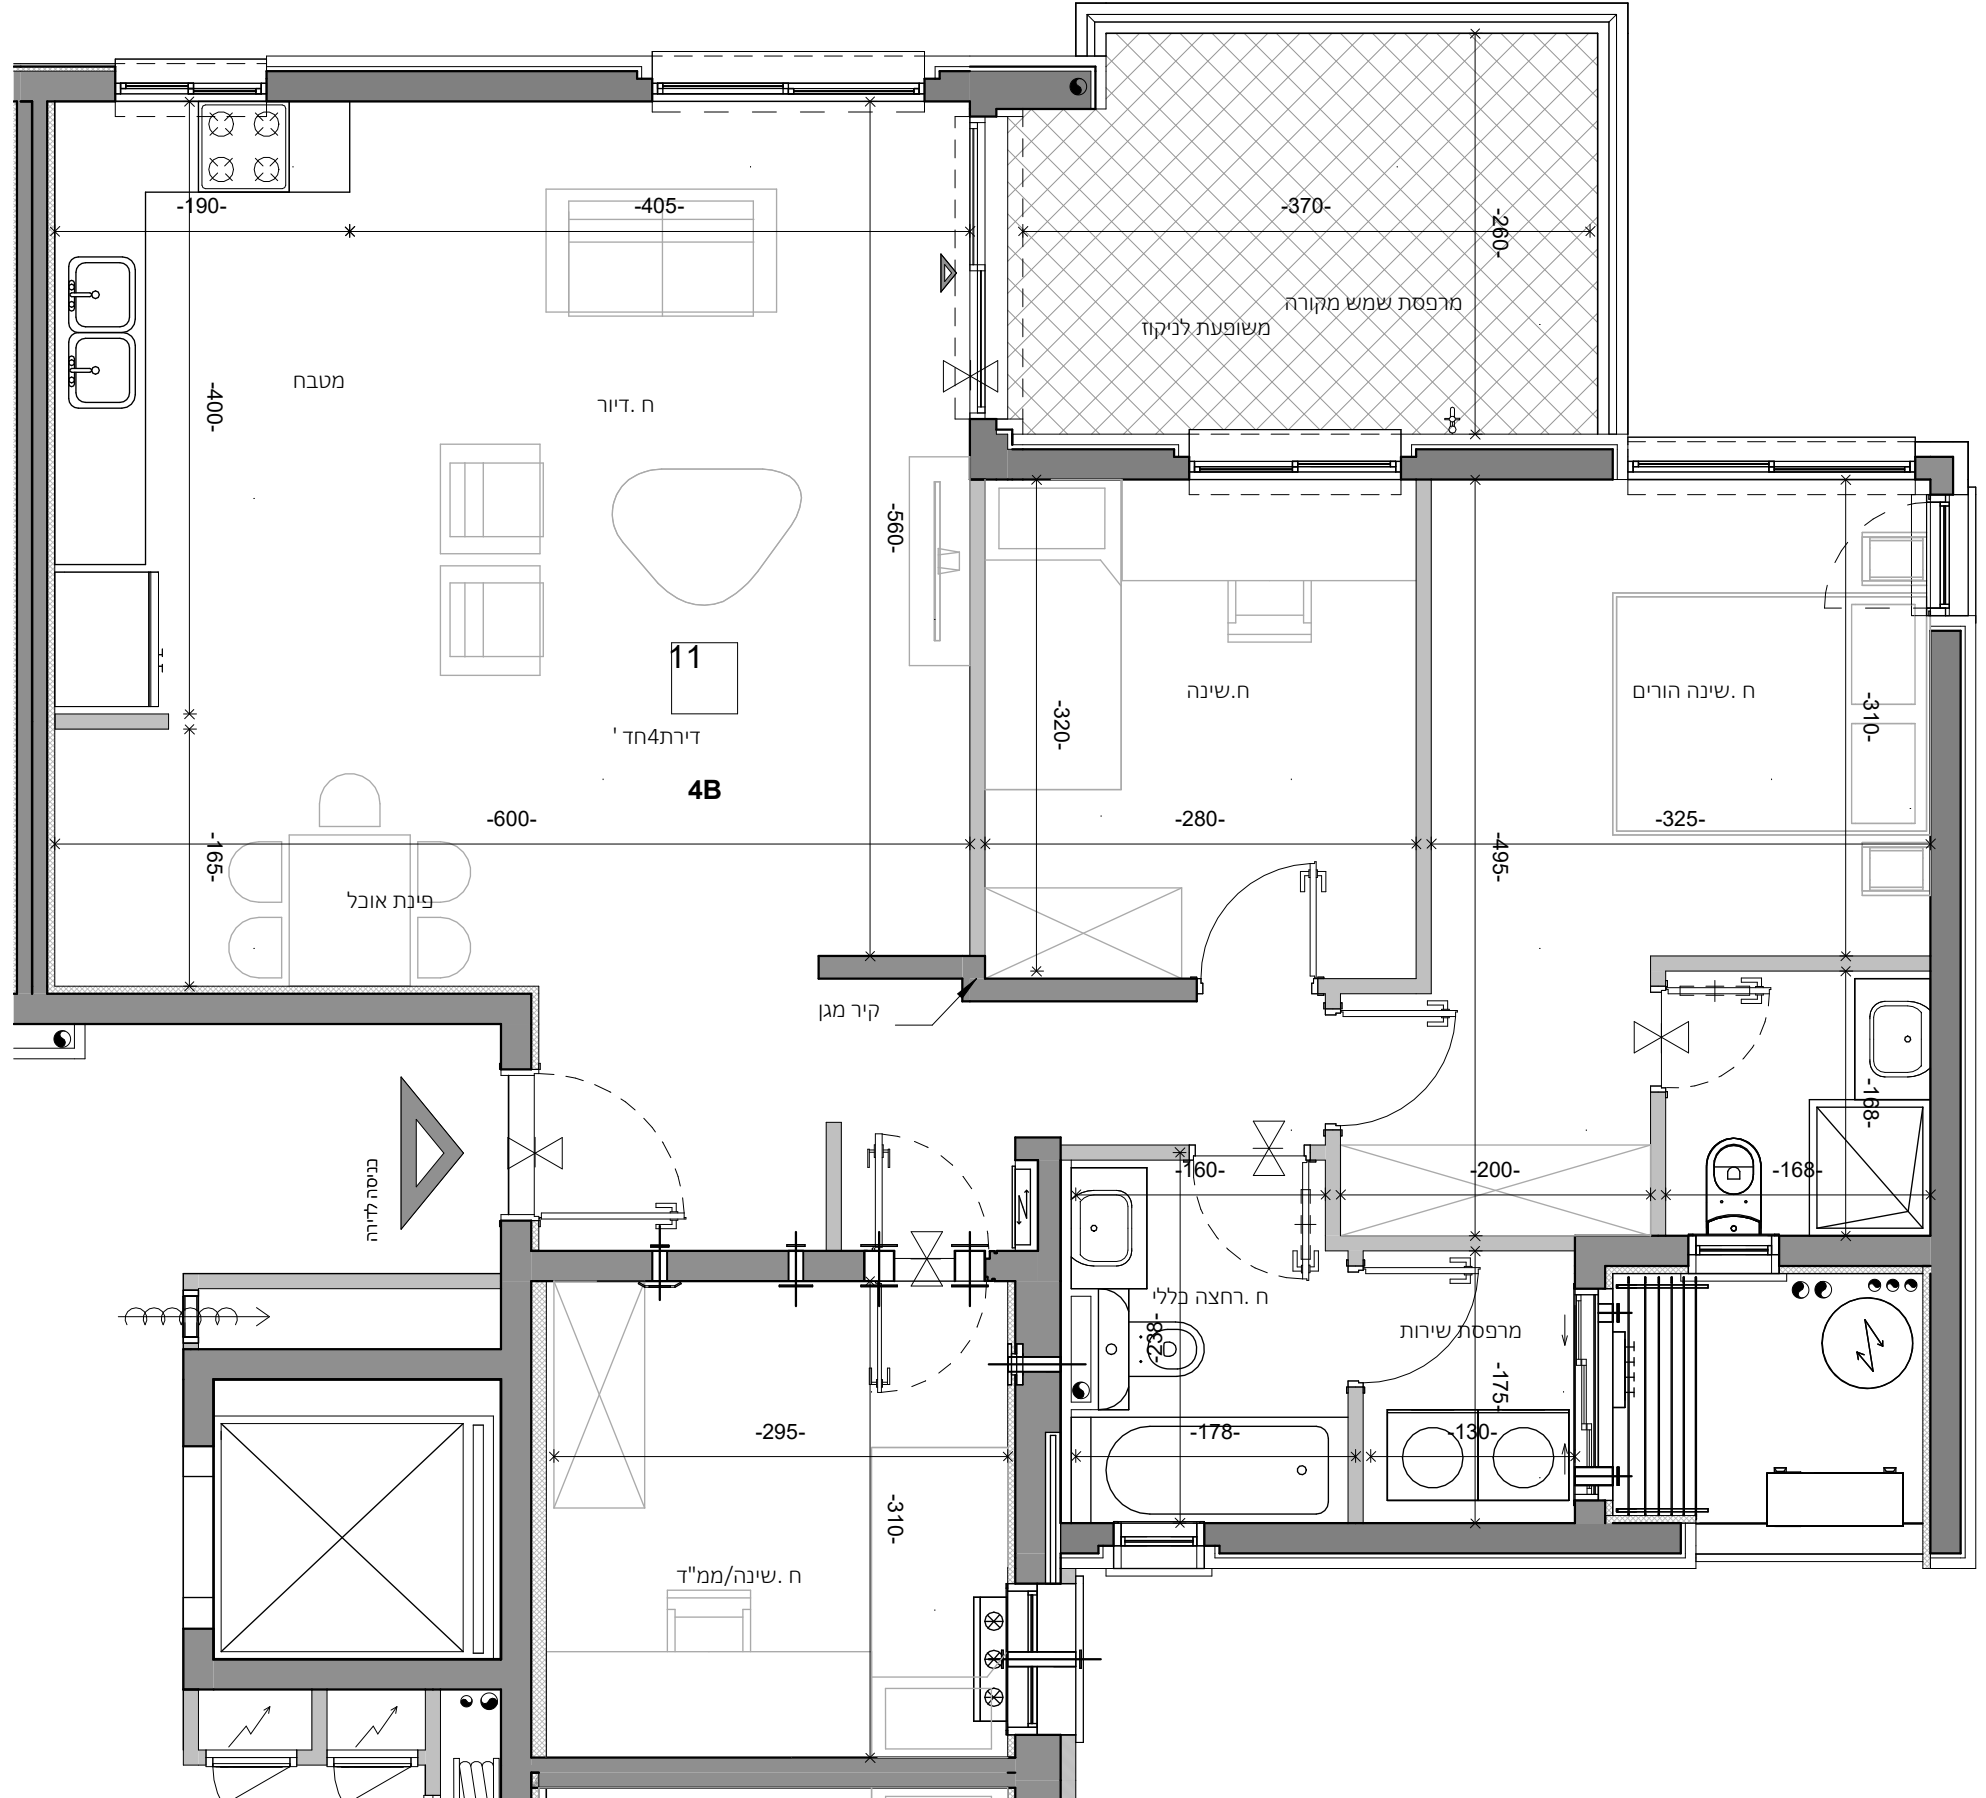

חתימת הרוכש _____ חתימת החברה _____
 חתימת הרוכש _____ חתימת החברה _____

