

כלל התכניות בכפוף למקרא והערות כלליות, ראה גליון 01

שם הפרויקט: בני עיש פרשקובסקי

04-372

שם הגליון: מס' הפרויקט

מס' הגליון: H15-17

מס' הגליון: מבנה 4+6-דירה 4

H15-17


מס' הגליון: גוש 4992 חלקה 16 בנין מס' 4+6

מס' הגליון: טיפוס H15



מס' הגליון: מגרש 2042

מהדורה 1 תאריך 01.06.26 קנה מידה 1:50

מחיר מטרה

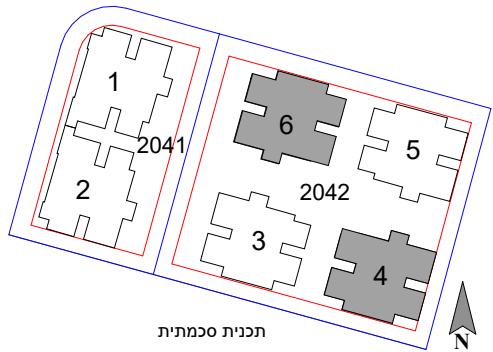



תכנית סכמתית

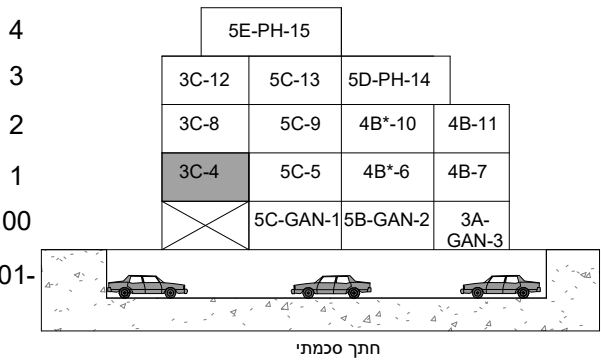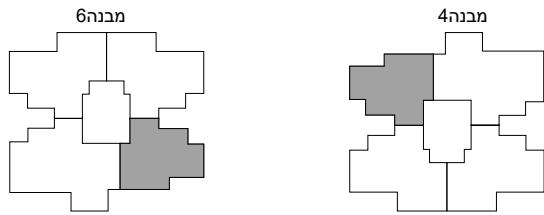

חתך סכמתי

חתימת הרובש _____ חתימת החברה _____

חתימת הרובש _____ חתימת החברה _____

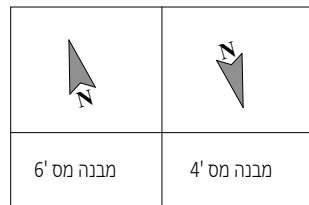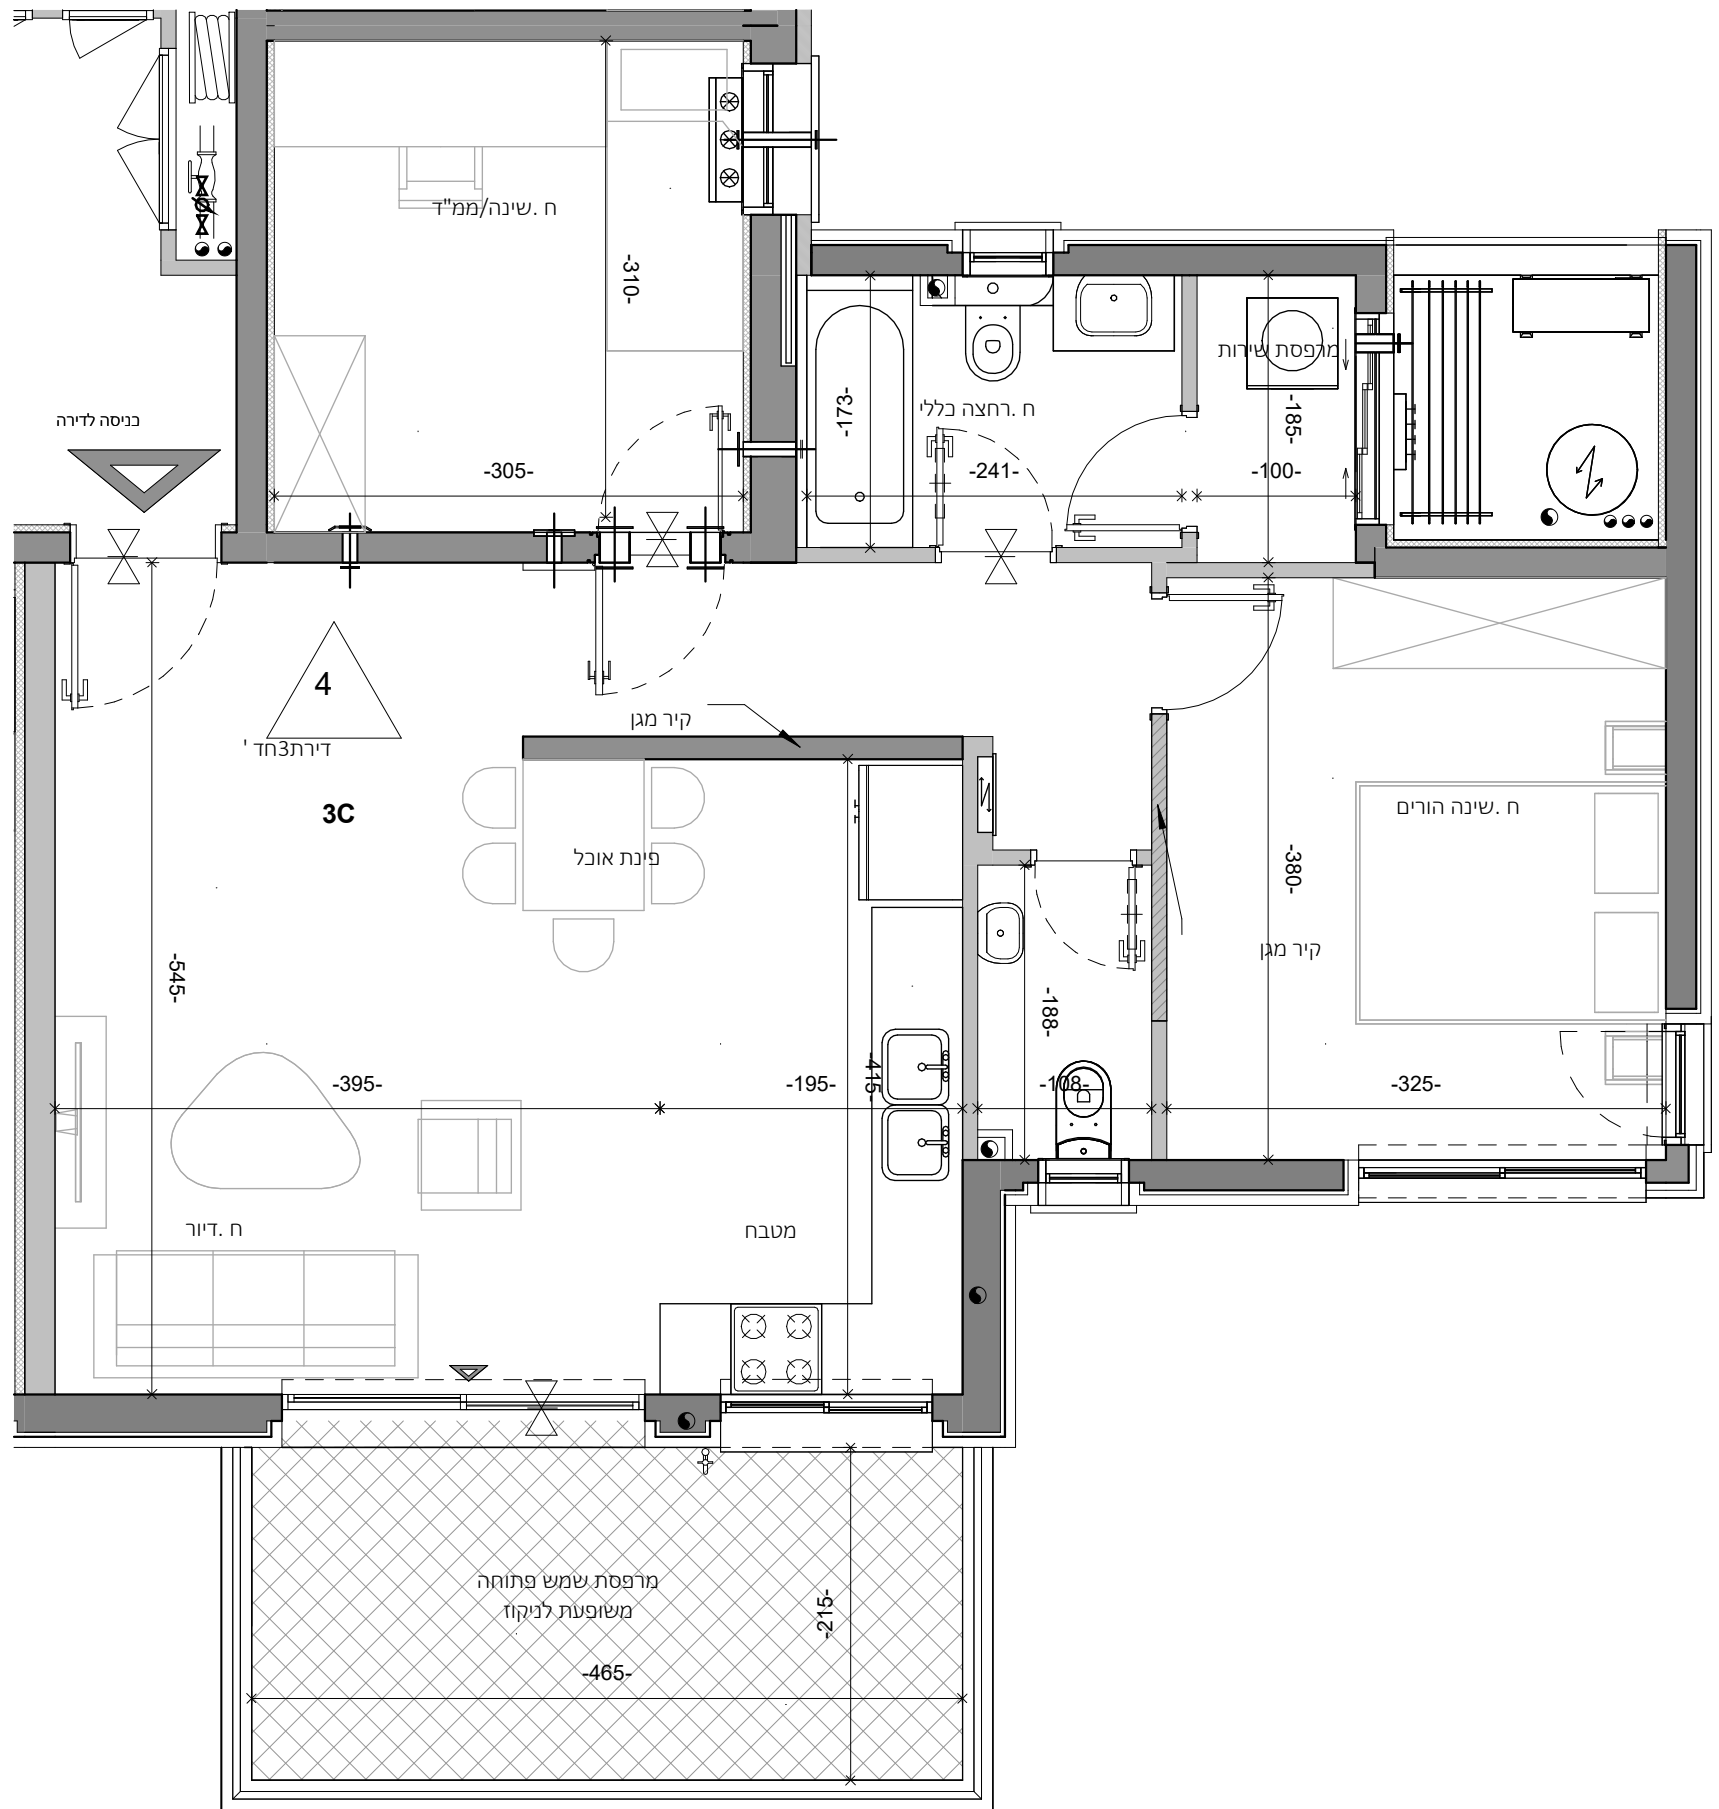

מבנה מס' 6

מבנה מס' 4