






כלל התכניות בכפוף למקרא והערות כלליות, ראה גליון 01  
 שם הפרויקט: בני עיש פרשקובסקי

04-372 מס' הגליון: בני עיש פרשקובסקי  
 מס' הגליון: H15-19

מבנה 6+4-דירה 6  
 גוש 4992 חלקה 16 בנין מס' 6  
 טיפוס H15 מגרש 2042

מהדורה 1 תאריך 01.06.26 קנה מידה 1:50

מחיר מטרה

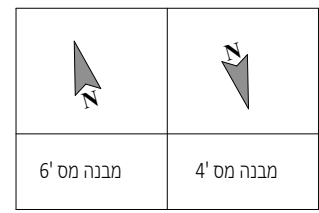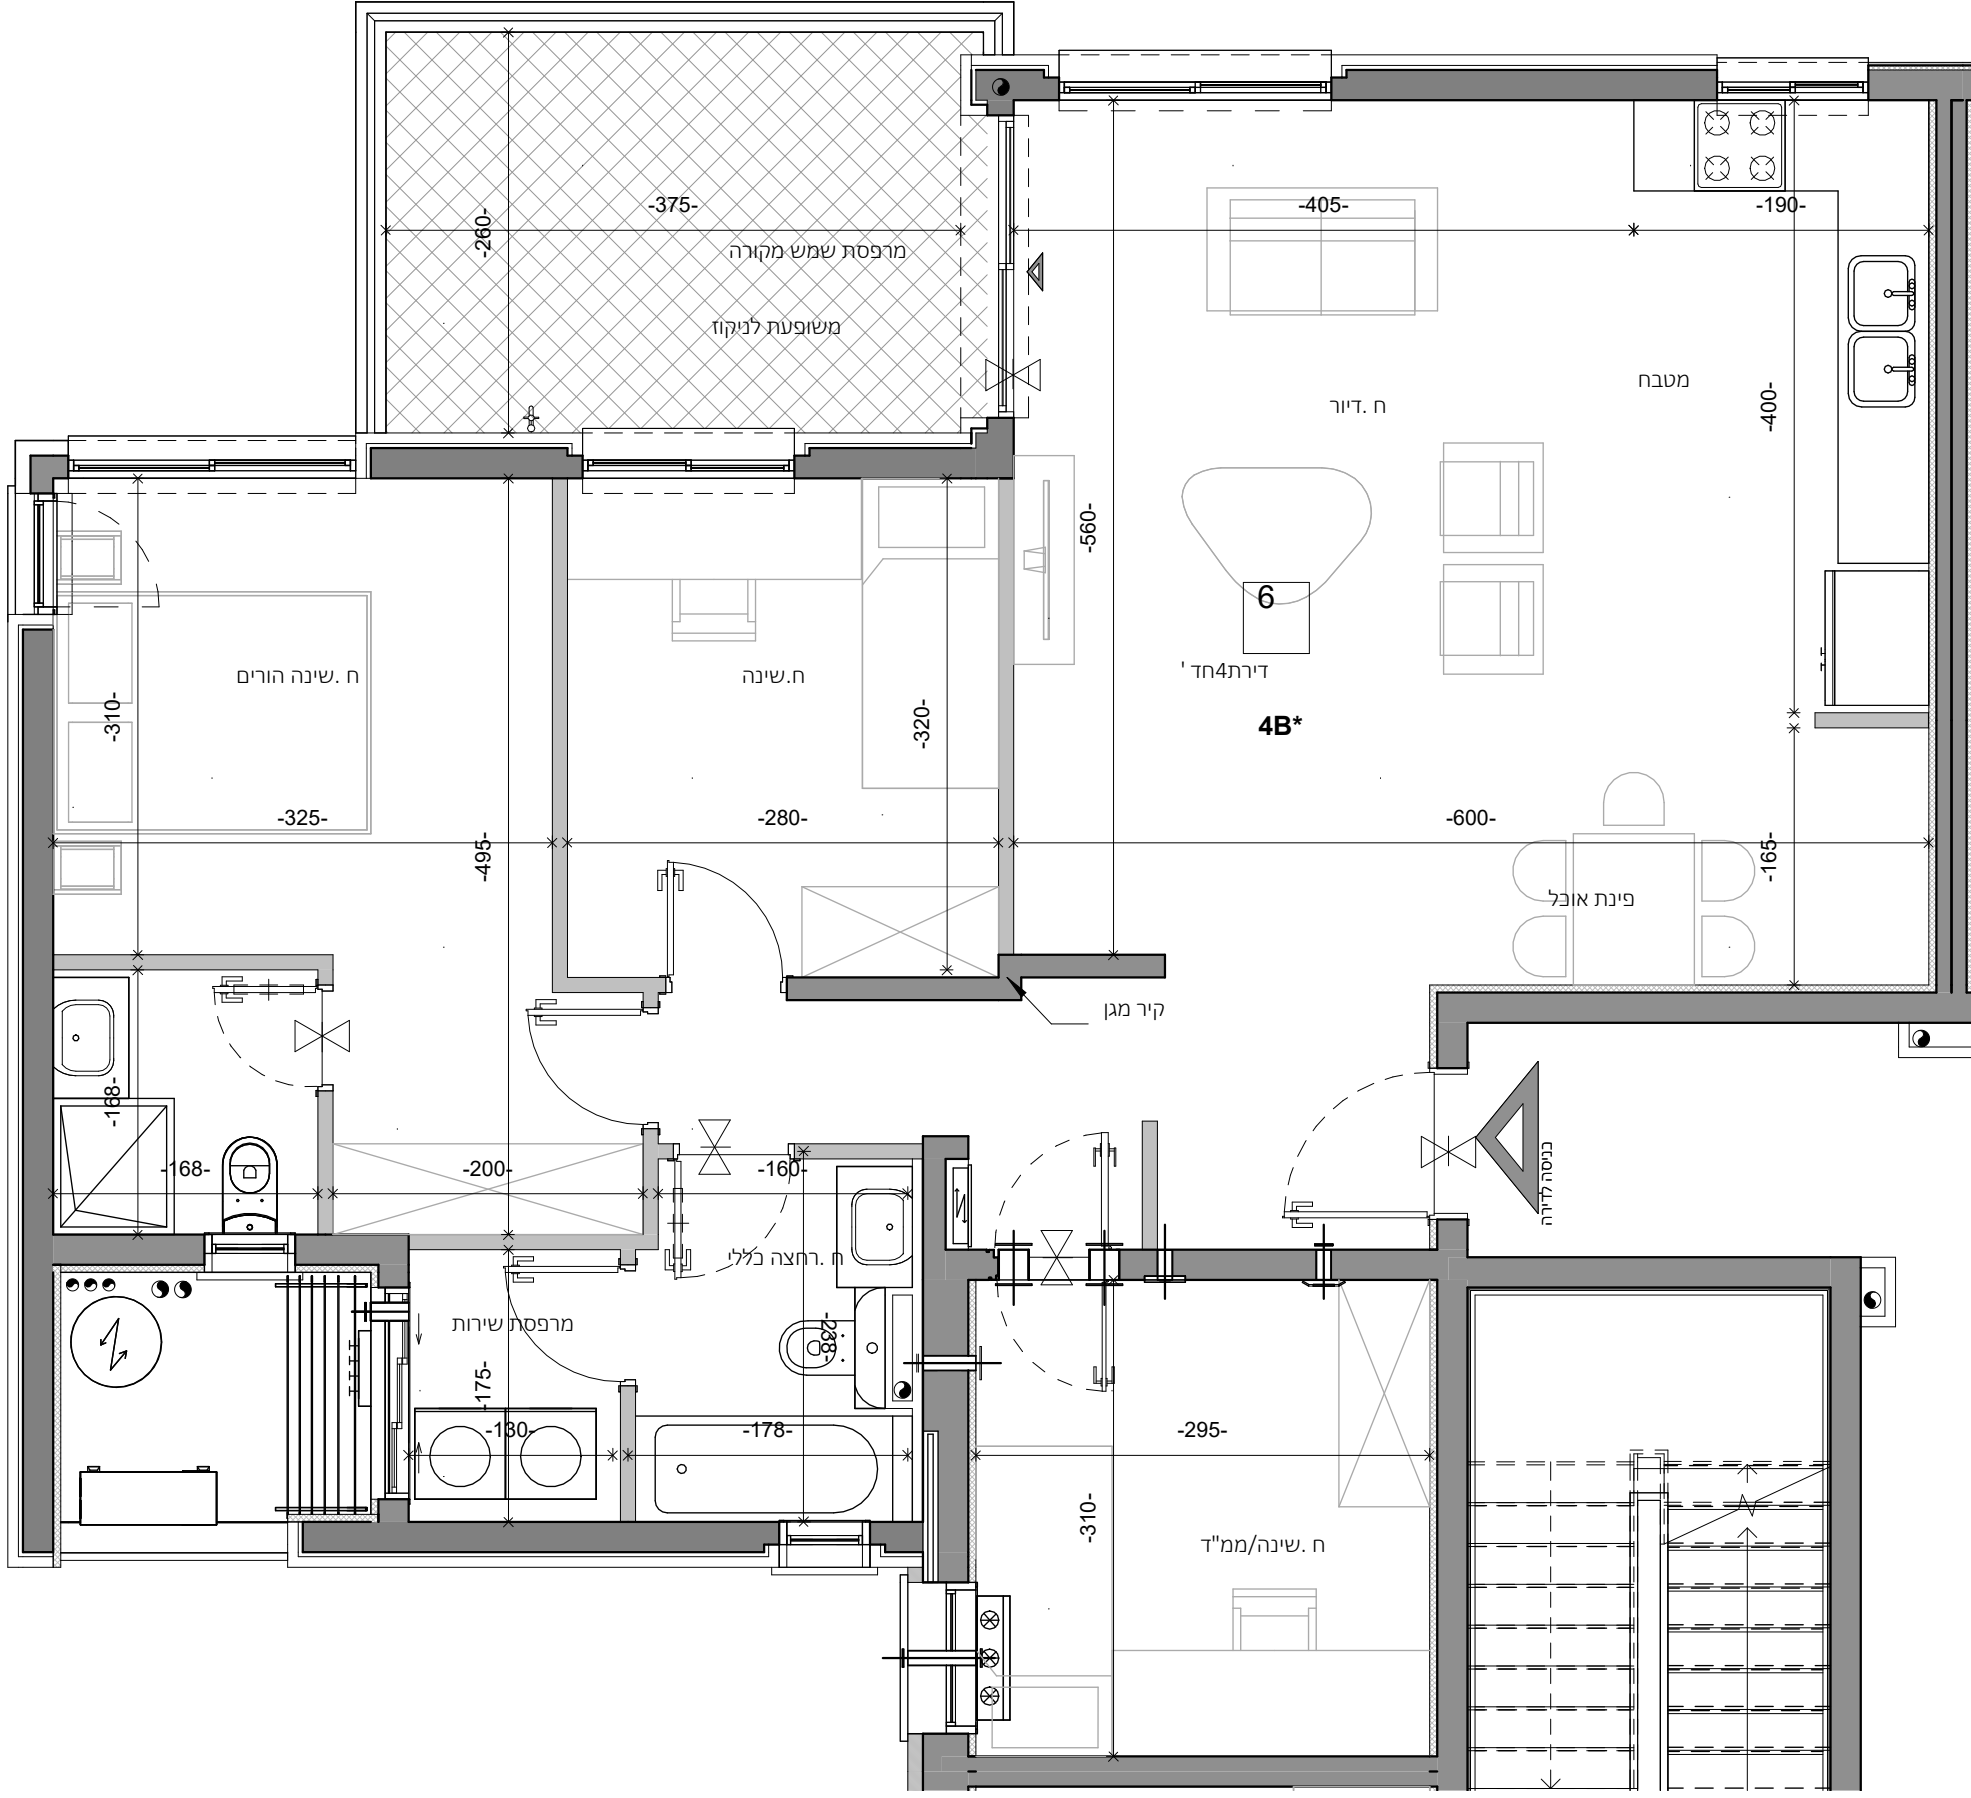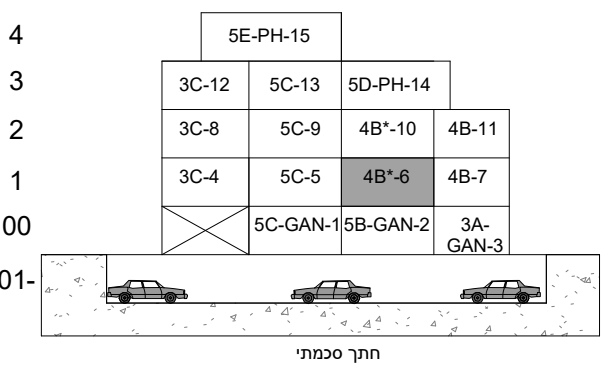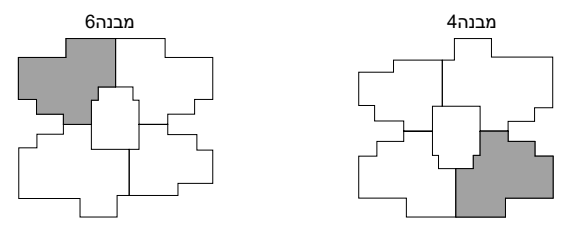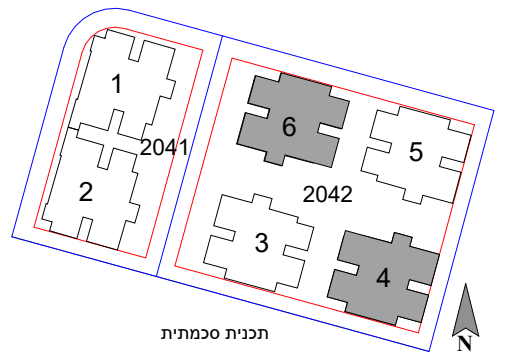

חתימת הרובש \_\_\_\_\_ חתימת החברה \_\_\_\_\_  
 חתימת הרובש \_\_\_\_\_ חתימת החברה \_\_\_\_\_

