






כלל התכניות בכפוף למקרא והערות כלליות, ראה גליון 01
 שם הפרויקט: בני עיש פרשקובסקי

04-372 מס' הגליון: בני עיש פרשקובסקי
 מס' הגליון: H15-20

מבנה 4+6-דירה 7
 גוש 4992 חלקה 16 בניין מס' 4+6
 טיפוס H15 מגרש 2042

מהדורה 1 תאריך 01.06.26 קנה מידה 1:50

מחיר מטרה

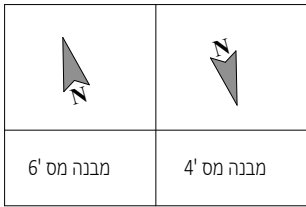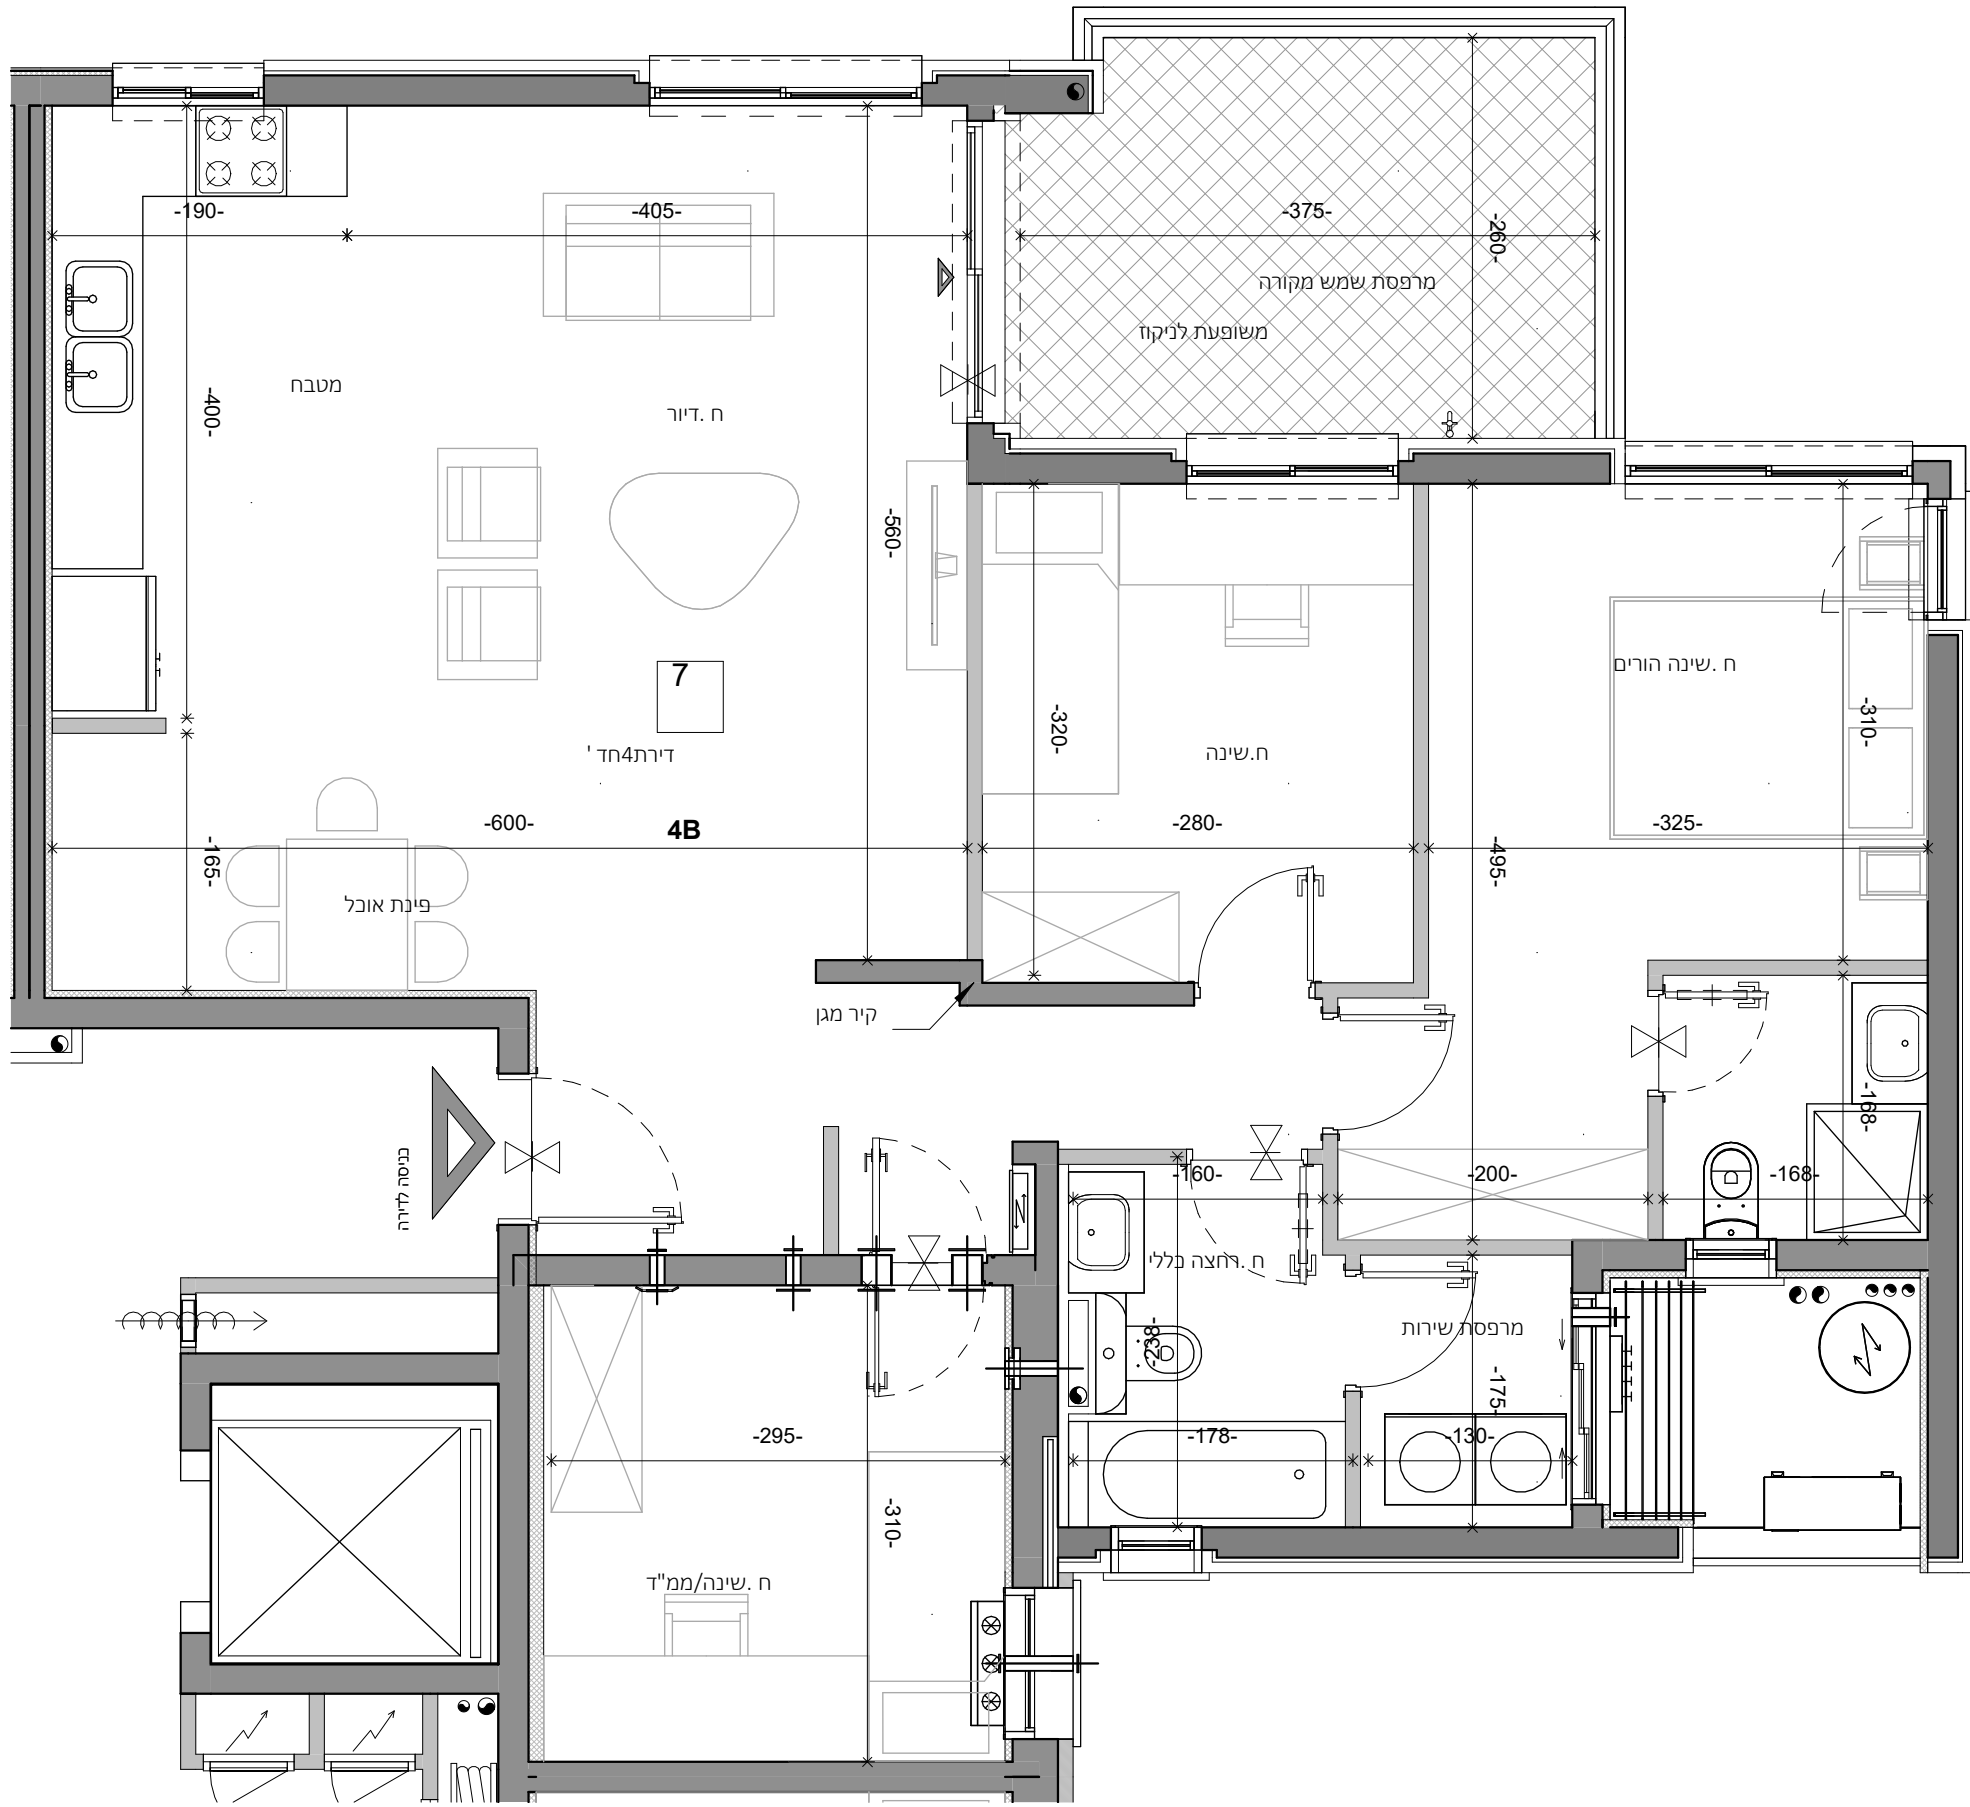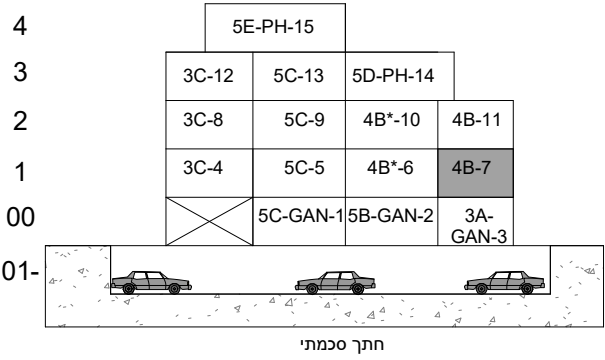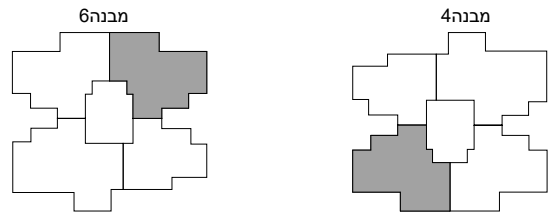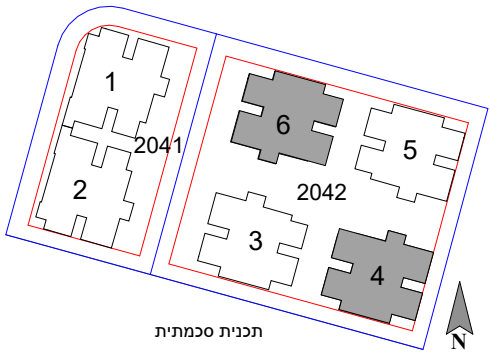

חתימת הרוכש _____ חתימת החברה _____
 חתימת הרוכש _____ חתימת החברה _____

