

כלל התכניות בכפוף למקרא והערות כלליות, ראה גליון 01
 שם הפרויקט: בני עיש פרשקובסקי






04-372 בני עיש פרשקובסקי
 מס' הגליון: מס' הגליון:

H15-21 מבנה 4+6-דירה 8

גוש 4992 חלקה 16 בנין מס' 4+6
 מגרש 2042 טיפוס H15

מהדורה 1 תאריך 01.06.26 קנה מידה 1:50

מחיר מטרה

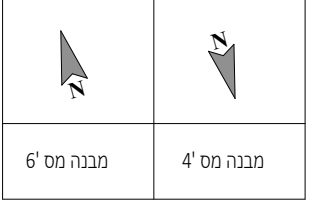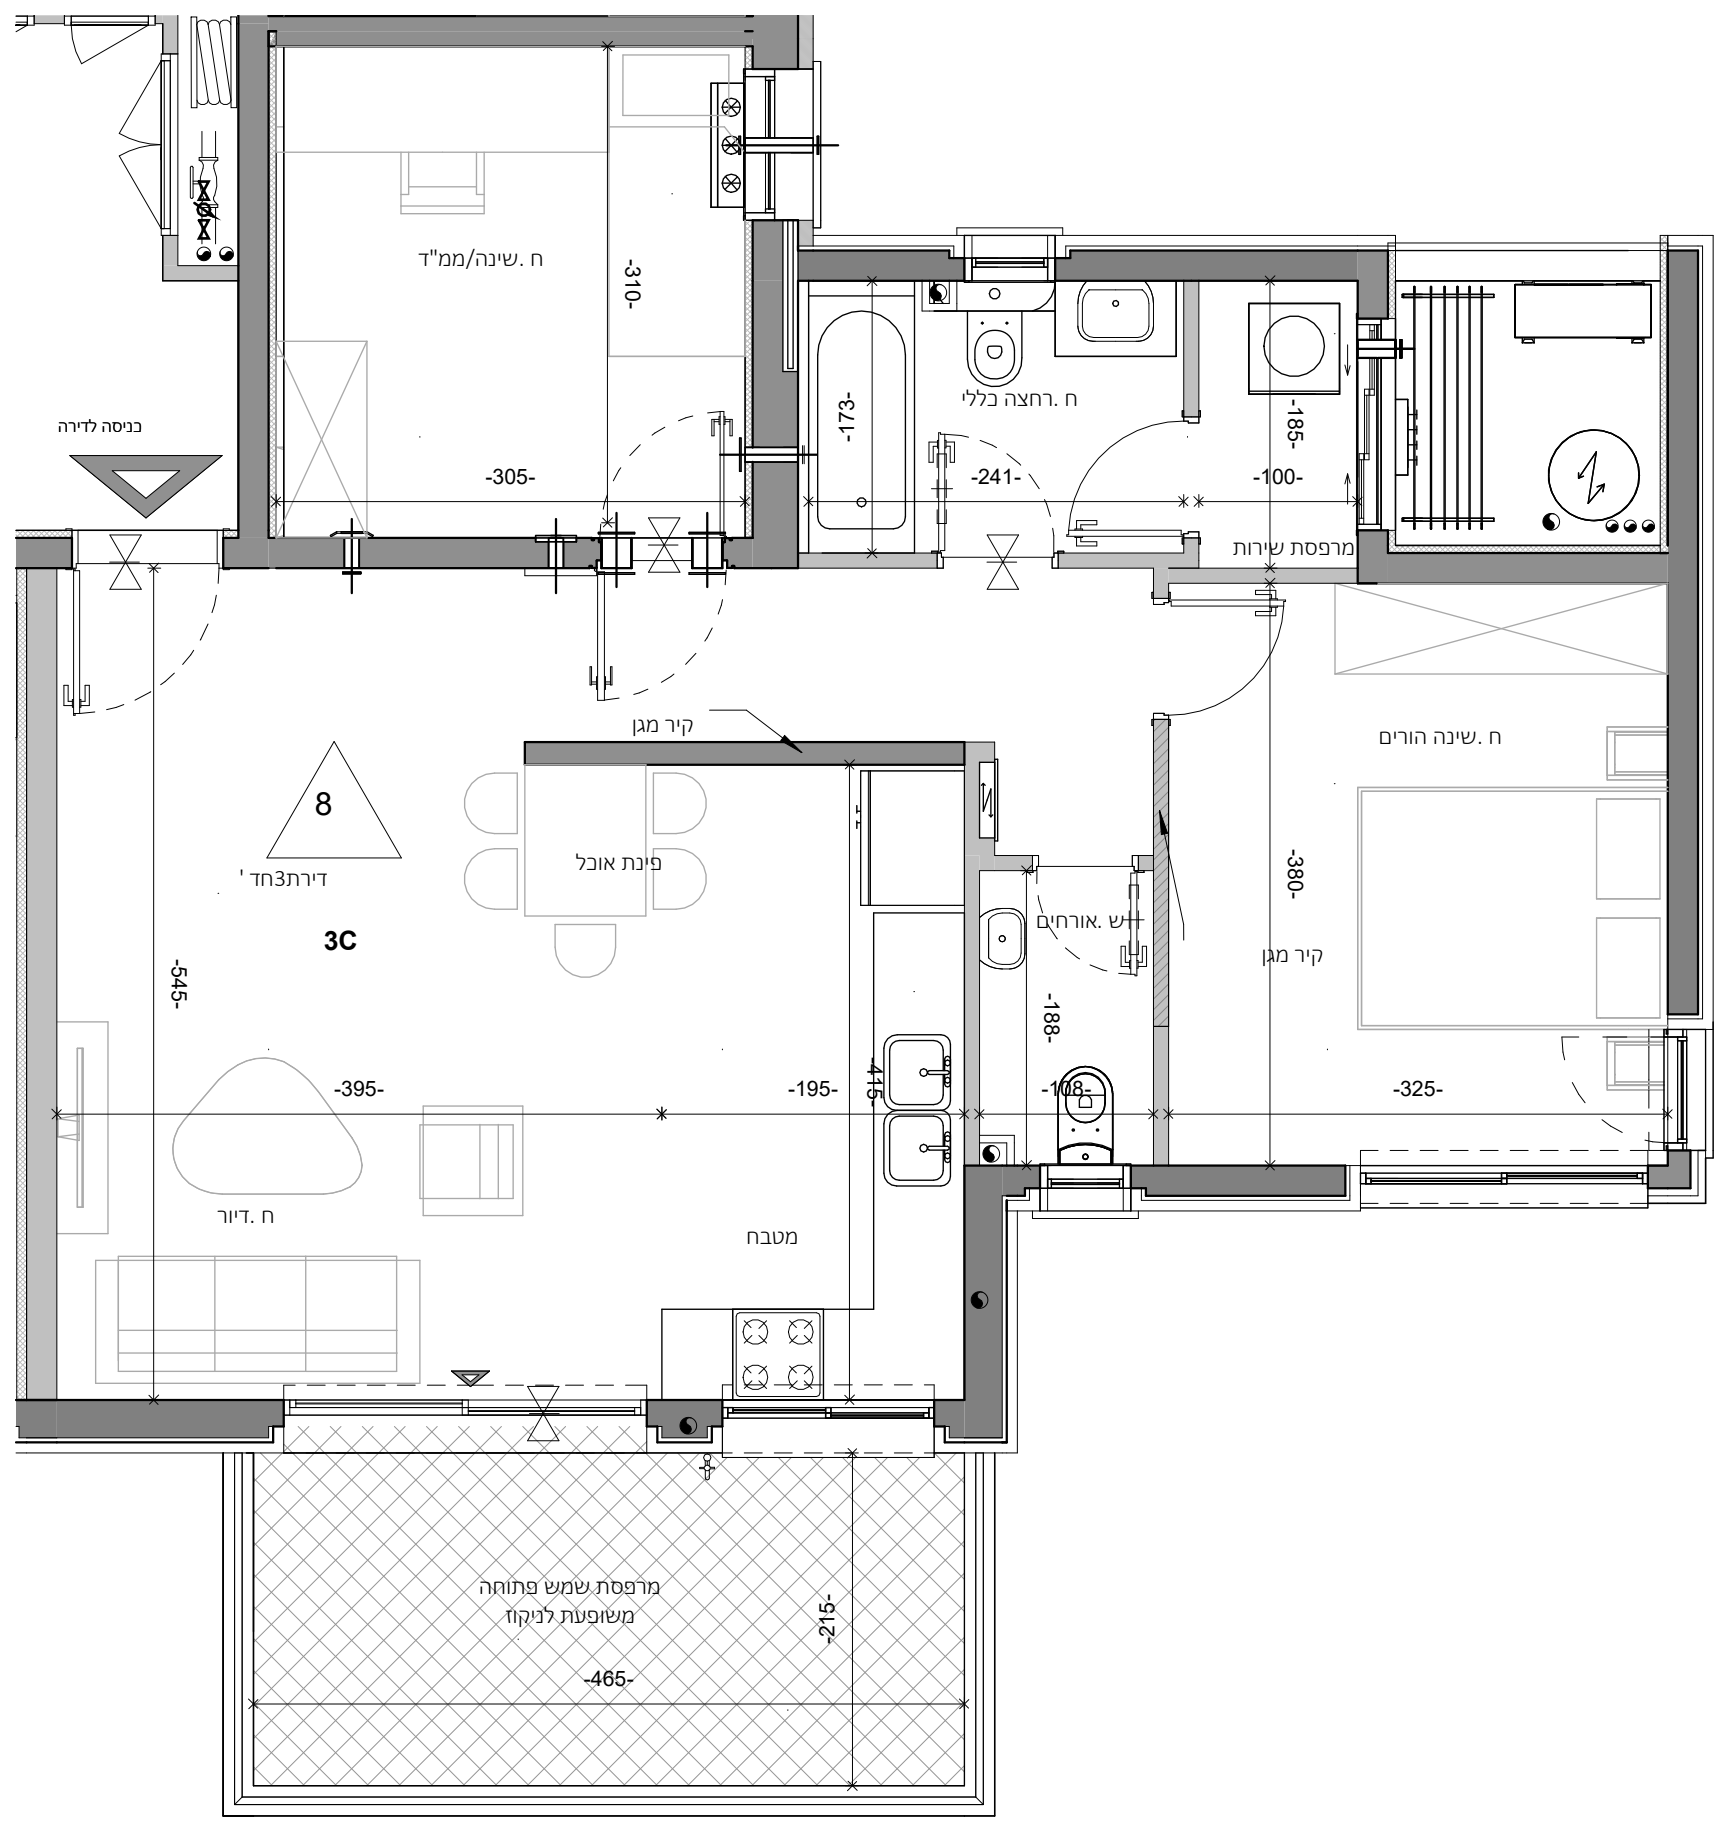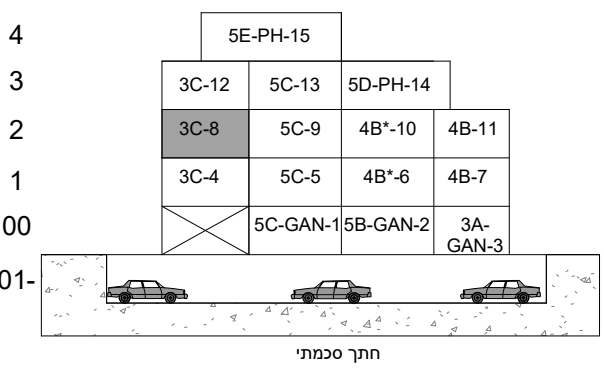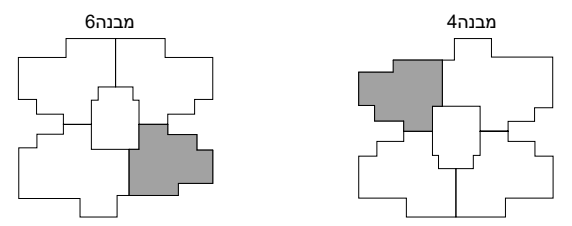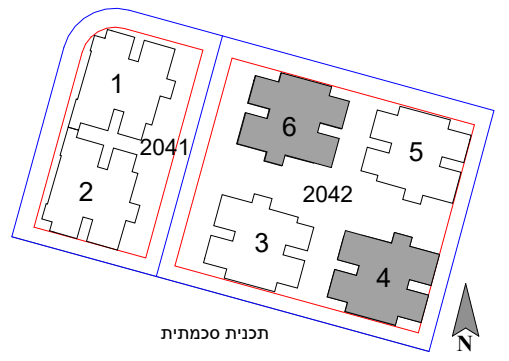

חתימת הרוכש _____
 חתימת החברה _____

