


כלל התכניות בכפוף למקרא והערות כלליות, ראה גליון 01
שם הפרויקט: בני עיש פרשקובסקי
מס' הפרויקט: 04-372

שם הגליון: מ' הגליון:
מבנה-6 דירה 2
מס' הגליון: H15-14


גוש 4992 חלקה 16 בנין מס' 6
מגרש 2042 טיפוס H15

מהדורה 1 תאריך 01.06.26 קנה מידה 1:50

מחיר מטרה

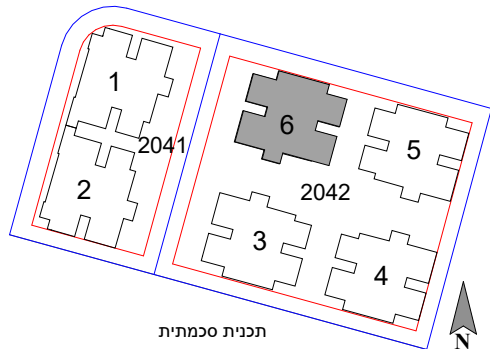


תכנית סכמתית

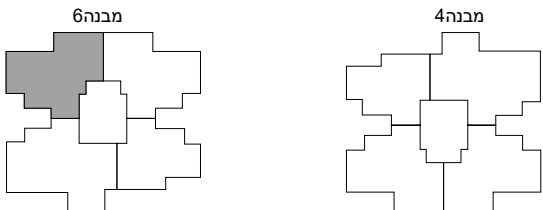


מבנה 6

מבנה 4

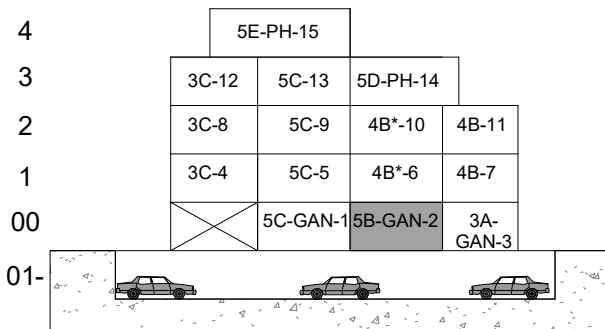

חצר סכמתי

חתימת הרוכש _____
חתימת החברה _____

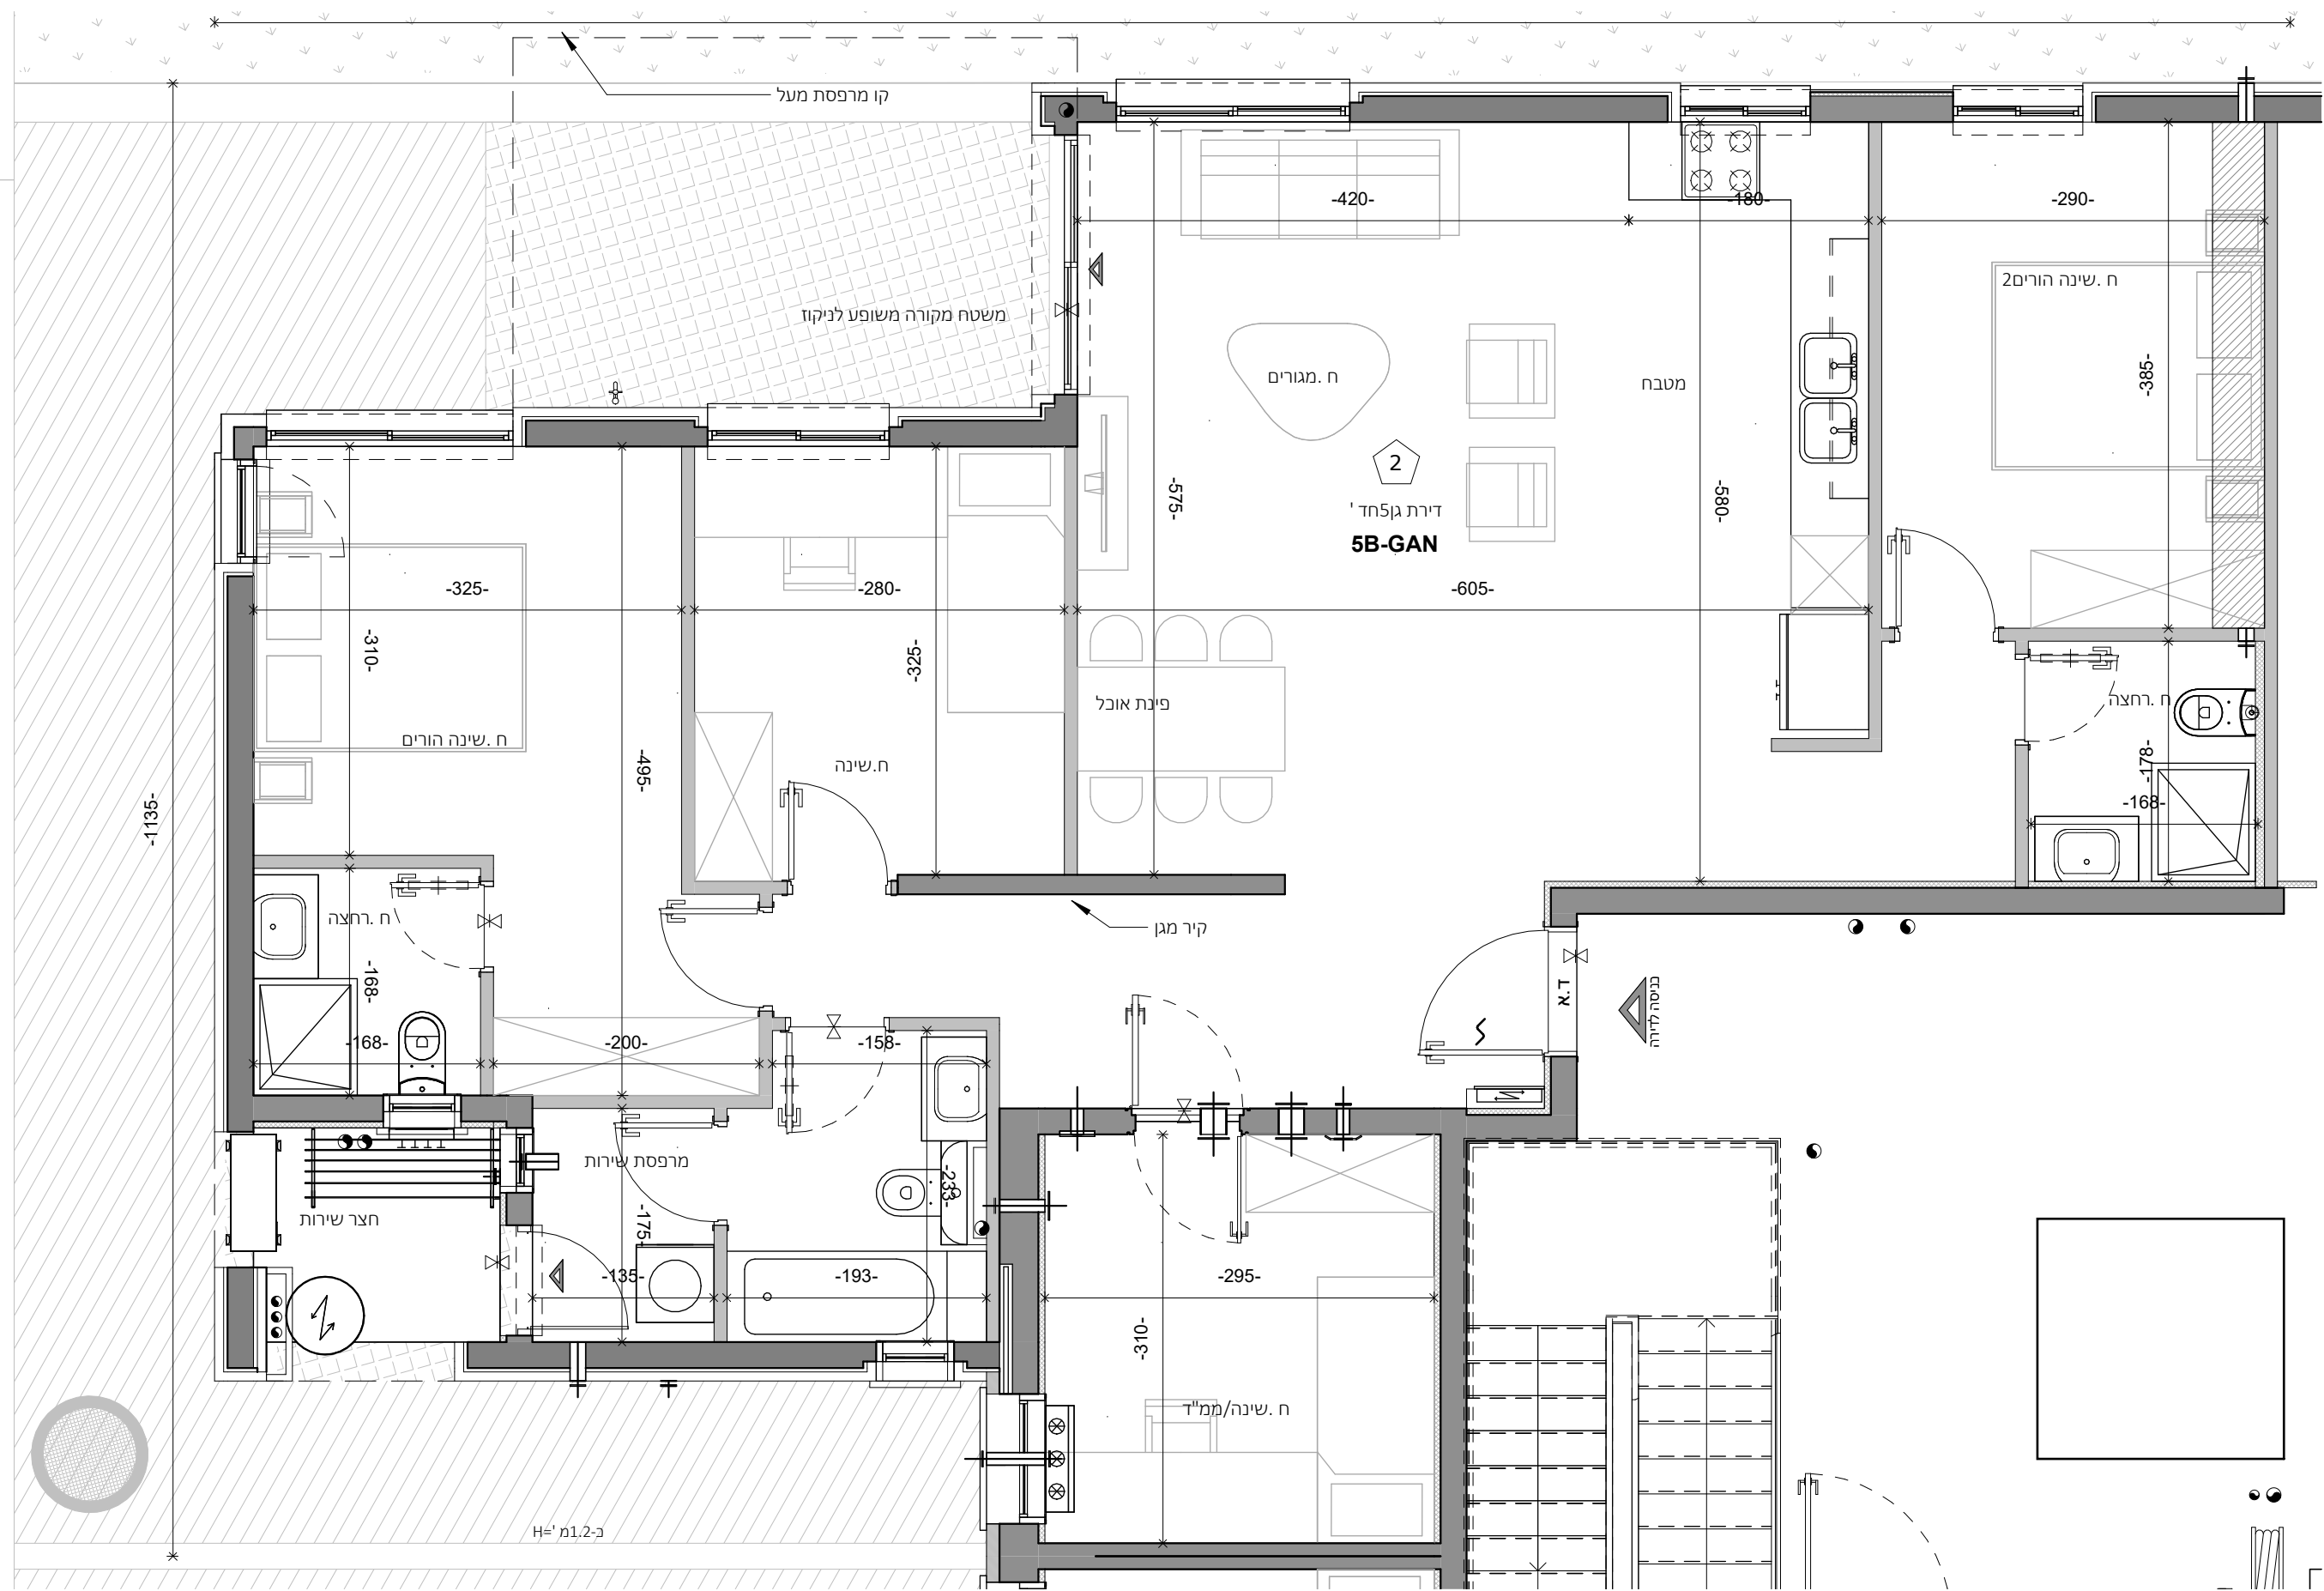

H=1.2 מ'